ГЛАВА
МУНИЦИПАЛЬНОГО ОБРАЗОВАНИЯ
«КРАСНОГОРСКИЙ РАЙОН»
«КРАСНОГОРСК ЕРОС»
МУНИЦИПАЛ КЫЛДЫТЭТЛЭН КИВАЛТИСЕЗ

ПОСТАНОВЛЕНИЕ

от 16.03. 2017 года № 2

с. Красногорское

Об утверждении документации
проекта планировки территории и проекта
межевания территории

В соответствии с Градостроительным кодексом Российской Федерации, Федеральным законом от 06 октября 2003 года № 131-ФЗ «Об общих принципах организации местного самоуправления в Российской Федерации», Федеральным законом от 20.03.2011 года № 41-ФЗ «О внесении изменений в Градостроительный кодекс Российской Федерации и отдельные законодательные акты Российской Федерации в части вопросов территориального планирования», Уставом муниципального образования «Красногорский район»,

ПОСТАНОВЛЯЮ:

Утвердить документацию проекта планировки территории и проекта межевания территории по объекту «Газопровод межпоселковый д. Артык – с. Васильевское – д. Мухино – д. Ботаниха – с. Курья – с. Большой Селег Красногорского района Удмуртской Республики» на территории муниципального образования «Красногорский район».

Глава муниципального образования
«Красногорский район» В.С. Корепанов

Экз. 1

НАУЧНО-ПРОИЗВОДСТВЕННОЕ ПРЕДПРИЯТИЕ ИНЖЕНЕР

http://инженер21.рф/ e-mail: inzhener21@ya.ru
Россия, Чувашская Республика
428000 г. Чебоксары, Президентский бульвар, д. 31
Тел. факс:(8352) 66-20-20

УТВЕРЖДЕНО

Заказчик: Администрация муниципального образования «Красногорский район» Удмуртской Республики
Исполнитель: Общество с ограниченной ответственностью «Научно производственное предприятие «Инженер» (ООО "НПП"Инженер")
Место разработки: Красногорский район Удмуртской Республики

Наименование объекта

«Газопровод межпоселковый д. Артык – с. Васильевское – д. Мухино – д. Ботаниха - с. Курья – с. Большой Селег Красногорского района Удмуртской Республики"

Проект планировки территории, содержащий проект межевания территории

Том I
Основная часть проекта планировки.

г. Чебоксары
2016 г.

Экз. 1

НАУЧНО-ПРОИЗВОДСТВЕННОЕ ПРЕДПРИЯТИЕ ИНЖЕНЕР

http://инженер21.рф/ e-mail: inzhener21@ya.ru
Россия, Чувашская Республика
428000 г. Чебоксары, Президентский бульвар, д. 31
Тел. факс:(8352) 66-20-20

Заказчик: Администрация муниципального образования «Красногорский район» Удмуртской Республики
Исполнитель: Общество с ограниченной ответственностью «Научно производственное предприятие «Инженер» (ООО "НПП"Инженер")
Место разработки: Красногорский район Удмуртской Республики

Наименование объекта

«Газопровод межпоселковый д. Артык – с. Васильевское – д. Мухино – д. Ботаниха - с. Курья – с. Большой Селег Красногорского района Удмуртской Республики"

Проект планировки территории, содержащий проект межевания территории

Том I
Основная часть проекта планировки.

Контракт »№ 0113300024616000079-0189570-01 от 12.09.2016г.

Генеральный директор ООО "НПП "Инженер" — Л. И. Токмолаева

Главный архитектор проекта — В. А. Садовников

г. Чебоксары
2016 г.

Градостроительная документация и технические решения , принятые в проекте планировки, соответствуют требованиям действующих экологических, санитарно-технических, противопожарных и других норм, действующих на территории Российской Федерации и обеспечивающих санитарно-эпидемиологическое благополучие населения.

Свидетельство о допуске к определенному виду или видам работ, которые оказывают влияние на безопасность объектов капитального строительства №0064.02-2010-2127317852-И-027, выдано Некоммерческим партнерством «Объединение инженеров -изыскателей в строительстве» 03.12.2012 г., г. Нижний Новгород.

Свидетельство о допуске к определенному виду или видам работ, которые оказывают влияние на безопасность объектов капитального строительства №0109.03-2010-2127317852-П-022, выдано Некоммерческим партнерством «Объединение нижегородских проектировщиков» 03.12.2012 г., г. Нижний Новгород.

Гл. архитектор проекта В. А. Садовников

ООО «Научно-производственное предприятие «Инженер».

Права ООО «НПП «Инженер» защищены действующим законодательством Российской Федерации об авторском праве.

Документация может быть использована при строительстве и эксплуатации только данного объекта. Внесение в документацию изменений, дополнений, переработка, воспроизведение, распространение, публичный показ производятся исключительно с согласия ООО «НПП «Инженер».

Заказчик: Администрация МО «Красногорский район»

Муниципальный контракт: № 0113300024616000079-0189570-01 от 12.09.2016г.

Исполнитель: ООО НПП "Инженер"

Генеральный директор_____ Л.И.Токмолаева
Главный архитектор проекта_ _____ В.А.Садовников

Авторский коллектив:
Начальник отдела картографии _____Л.Г.Немова
Главный архитектор проекта ____ _____ В.А.Садовников
Инженер _____ А.С.Моисеев
Архитектурно-планировочное решение территории:
Главный архитектор проекта_____В.А.Садовников
Инженерное обеспечение и инженерная подготовка территории:
Инженер _____А.С. Моисеев
Межевание территории:
Инженер _____А.С. Моисеев

Состав проекта планировки:

ТОМ 1. ОСНОВНАЯ (УТВЕРЖДАЕМАЯ) ЧАСТЬ ПРОЕКТА ПЛАНИРОВКИ ТЕРРИТОРИИ. ПОЯСНИТЕЛЬНАЯ ЗАПИСКА.

ПРИЛОЖЕНИЕ: ОСНОВНАЯ (УТВЕРЖДАЕМАЯ) ЧАСТЬ ПРОЕКТА ПЛАНИРОВКИ ТЕРРИТОРИИ. ГРАФИЧЕСКАЯ ЧАСТЬ.

ТОМ 2. МАТЕРИАЛЫ ПО ОБОСНОВАНИЮ ПРОЕКТА ПЛАНИРОВКИ ТЕРРИТОРИИ. ПРОЕКТ МЕЖЕВАНИЯ ТЕРРИТОРИИ. ПОЯСНИТЕЛЬНАЯ ЗАПИСКА.

ПРИЛОЖЕНИЕ: МАТЕРИАЛЫ ПО ОБОСНОВАНИЮ ПРОЕКТА ПЛАНИРОВКИ ТЕРРИТОРИИ. ПРОЕКТ МЕЖЕВАНИЯ ТЕРРИТОРИИ. ГРАФИЧЕСКАЯ ЧАСТЬ.

Том 1. ОСНОВНАЯ (УТВЕРЖДАЕМАЯ) ЧАСТЬ ПРОЕКТА ПЛАНИРОВКИ ТЕРРИТОРИИ. ПОЯСНИТЕЛЬНАЯ ЗАПИСКА.

СОДЕРЖАНИЕ

ВВЕДЕНИЕ..... 5

РАЗДЕЛ 1. СВЕДЕНИЯ ОБ ОБЪЕКТЕ И ЕГО КРАТКАЯ ХАРАКТЕРИСТИКА …….. …..6

1.1. ОБЩИЕ ДАННЫЕ……..6

РАЗДЕЛ 2. СВЕДЕНИЯ О РАЗМЕЩЕНИИ ОБЪЕКТА НА ТЕРРИТОРИИ……..……..7

2.1. СВЕДЕНИЯ ОБ ОСНОВНЫХ ПОЛОЖЕНИЯХ ДОКУМЕНТА ТЕРРИТОРИАЛЬНОГО ПЛАНИРОВАНИЯ, ПРЕДУСМАТРИВАЮЩЕГО РАЗМЕЩЕНИЕ ЛИНЕЙНОГО ОБЪЕКТА....7

2.2. ТЕХНИКО-ЭКОНОМИЧЕСКИЕ ХАРАКТЕРИСТИКИ ПЛАНИРУЕМОГО К РАЗМЕЩЕНИЮ ОБЪЕКТА…… ……..8

2.3.ХАРАКТЕРИСТИКА ПЛАНИРУЕМОГО РАЗВИТИЯ ТЕРРИТОРИИ ……9

2.3.1. ПАРАМЕТРЫ СООРУЖЕНИЯ ……..9

2.3.2. ПАРАМЕТРЫ БЛАГОУСТРОЙСТВА ТЕРРИТОРИИ……..12

2.3.3. ПРЕДЛОЖЕНИЯ ПО УСТАНОВЛЕНИЮ СЕРВИТУТОВ……12

2.3.4.ТЕРРИТОРИИ ОБЩЕГО ПОЛЬЗОВАНИЯ……..12

2.3.5.МЕРЫ ПО ЗАЩИТЕ ТЕРРИТОРИИ ОТ ВОЗДЕЙСТВИЯ ЧРЕЗВЫЧАЙНЫ СИТУАЦИЙ ПРИРОДНОГО И ТЕХНОГЕННОГО ХАРАКТЕРА И МЕРОПРИЯТИЯ ПО ГРАЖДАНСКОЙ ОБОРОНЕ…….....14

2.3.6. СВЕДЕНИЯ О ЗАСТРОЕННЫХ ТЕРРИТОРИЯХ, КОТОРЫЕ ПЕРЕСЕКАЕТ ГАЗОПРОВОД……..14

2.3.7. СВЕДЕНИЯ О НЕЗАСТРОЕННЫХ ТЕРРИТОРИЯХ С ВЫДЕЛЕНИЕМ ТЕРРИТОРИЙ ГОСУДАРСТВЕННОЙ, МУНИЦИПАЛЬНОЙ СОБСТВЕННОСТИ ИЛИ НЕРАЗГРАНИЧЕННОЙ ГОСУДАРСТВЕННОЙ СОБСТВЕННОСТИ, НЕ ОБРЕМЕНЕННЫХ ПРАВАМИ ТРЕТЬИХ ЛИЦ ……14

2.3.8. СВЕДЕНИЯ О КАТЕГОРИЯХ ЗЕМЕЛЬ, НА КОТОРЫХ ПЛАНИРУЕТСЯ РАЗМЕЩЕНИЕ ОБЪЕКТА……16

2.3.9. СВЕДЕНИЯ О ПЕРЕСЕЧЕНИЯХ ГАЗОПРОВОДОМ ВОДНЫХ ОБЪЕКТОВ……...16

2.4 СВЕДЕНИЯ О ПЕРЕСЕЧЕНИЯХ ПРОЕКТИРУЕМОГО ОБЪЕКТА С ДРУГИМИ ИМЕЮЩИМИСЯ ОБЪЕКТАМИ КАПИТАЛЬНОГО СТРОИТЕЛЬСТВА……...17

2.4.1.ВЕДОМОСТИ ПЕРЕСЕЧЕНИЙ ГРАНИЦ РАЗМЕЩЕНИЯ ПРОЕКТИРУЕМОГО ОБЪЕКТА С ДРУГИМИ ИМЕЮЩИМИСЯ ОБЪЕКТАМИ КАПИТАЛЬНОГО СТРОИТЕЛЬСТВА……17

2.5. УКАЗАНИЯ О НЕОБХОДИМОСТИ ПОЛУЧЕНИЯ ТЕХНИЧЕСКИХ УСЛОВИЙ ДЛЯ РЕАЛИЗАЦИИ ПЕРЕСЕЧЕНИЙ, СВЕДЕНИЯ ОБ ИХ НАЛИЧИИ ……19

ПРИЛОЖЕНИЯ

ВВЕДЕНИЕ

Проект планировки территории разработан в целях выделения элементов планировочной структуры, установления границ земельных участков, предназначенных для строительства линейного объекта.

Проект межевания территории разрабатывается в целях установления границ застроенных и незастроенных земельных участков, планируемых и предназначенных для размещения проектируемого объекта среди объектов федерального, регионального и местного значения.

Основной целью данного проекта планировки территории является:

- обеспечение устойчивого развития территории;
- размещение линейного объекта с устройством его пересечений транспортными и инженерными коммуникациями и соблюдением условий его дальнейшей безопасной эксплуатации.
- создание предпосылок для реализации комплексных мероприятий по газификации Красногорского района Удмуртской Республики в рамках « Программы развития газоснабжения и газификации Удмуртской Республики на период 2016 - 2020 годов»

Основными задачами данного проекта планировки территории являются:

- определение границ землепользований проектируемых сооружений в границах разработки проектных решений ;
- установление планировочных ограничений, границ охраняемых территорий;
- разработка планировочного решения линейного объекта с учетом размещения вспомогательных зданий и сооружений кратковременного пользования.

Работы по разработке проекта планировки и межевания территории выполнены соответственно требованиям следующих правовых и нормативно -технических документов:

1. Градостроительного кодекса Российской Федерации от29.12.2004 №191-ФЗ.
2. Земельного Кодекса Российской Федерации от 25.10.2001 г. №136-ФЗ.
3. «Нормативов градостроительного проектирования по Удмуртской Республике » (постанов. Правительства УР от 16.07.2012г. №318).
4. Федерального закона «О санитарно-эпидемиологическом благополучии населения» №52- ФЗ от 30.03.1999 г.
5. Федерального закона №221 ФЗ от 24.06.2007г. «О государственном кадастре недвижимости».
6. Генерального плана сельского поселения МО «Васильевское», разработанного ООО «Институт «Удмуртгражданпроект» в 2013г.
7. Генерального плана сельского поселения МО «Курьинское», разработанного ООО «Институт «Удмуртгражданпроект» в 2012г.
8. Правил землепользования и застройки МО «Селеговское» УР разработанных и утвержденных 30.05.2016г.
9. РДС 30 -201-98 «Инструкция о порядке проектирования и установления красных линий в городах и других поселениях Российской Федерации».
10. СП 42.13330.2011 « Градостроительство. Планировка и застройка городских и сельских поселений».
11. Федерального закона № 7- ФЗ от 10.01.2002г. «Об охране окружающей среды».
12. СанПиН 2.2.1/2.1.1.1200-03 «Санитарно-защитные зоны и санитарная классификация предприятий, сооружений и иных объектов».
13. «Правил безопасности сетей газораспределения и газопотребления» (приказ Федеральной службы по экологическому, технологическому и атомному надзору от 15.11.2013г. №542).

РАЗДЕЛ 1. СВЕДЕНИЯ ОБ ОБЪЕКТЕ И ЕГО КРАТКАЯ ХАРАКТЕРИСТИКА

1.1. ОБЩИЕ ДАННЫЕ

Разработка проекта планировки территории и проекта межевания территории линейного объекта "Газопровод межпоселковый д. Артык – с. Васильевское – д. Мухино – д. Ботаниха - с. Курья – с. Большой Селег Красногорского района Удмуртской Республики" выполнена на основании:

- Муниципального контракта № 0113300024616000079-0189570-01 от 12.09.2016г.;
- Технического задания на подготовку документации (Приложение №1 к муниципальному контракту № 0113300024616000079-0189570-01 от 12.09.2016г).
- Технических условий № 3 на подключение объекта к газораспределительной сети, выданные ОАО "Газпром газораспределение Ижевск".
- письмо администрации МО "Красногорский район" от 07.04.2016 № 630/02;
- письмо администрации МО "Красногорский район" от 24.05.2016 № 983/02;
- письмо администрации МО "Красногорский район" от 07.04.2016 № 984/02.

РАЗДЕЛ 2. СВЕДЕНИЯ О РАЗМЕЩЕНИИ ОБЪЕКТА НА ТЕРРИТОРИИ

2.1. СВЕДЕНИЯ ОБ ОСНОВНЫХ ПОЛОЖЕНИЯХ ДОКУМЕНТА ТЕРРИТОРИАЛЬНОГО ПЛАНИРОВАНИЯ, ПРЕДУСМАТРИВАЮЩЕГО РАЗМЕЩЕНИЕ ЛИНЕЙНОГО ОБЪЕКТА

Красногорский район расположен в северо -западной части республики и на западе граничит с Кировской областью, на севере - с Юкаменским, Глазовским, Балезинским районами республики, на юго -востоке и юге - соответственно с Игринским и Селтинским районами.

Рассматриваемый участок проектируемого межпоселкового газопровода (далее МГП) расположен на территории трех сельских поселений: МО Васильевское, МО Курьинское и МО Селеговское, в севео -западной части Красногорского района. В настоящее время основным видом топлива для частного сектора являются дрова, уголь и для приготовления пищи сжиженный газ (пропан-бутан) в баллонах.

В соответствии с заданием на проектирование на рассматриваемом участке предусматривается транспортировка природного газа высокого давления II категории.

Источником газоснабжения Красногорского района является существующая ГРС г. Глазов.

Точка подключения с давлением газа 0,5260 МПа предусматривается на существующей ветке газопровода Г-3 у западной окраины с.Красногорское. До газораспределительных пунктов блочных (ГРПБ) типа ША -Б (производства ООО «ПКФ Газаппарат» г.Саратов) , располагаемым у газифицируемых деревень рабочее давление в сетях газопровода устанавливается 0,3-0,6МПа.

Схема проектируемого газоснабжения – тупиковая, многоступенчатая. Расчетная продолжительность строительства 6 месяцев.

В пределах своих границ проектируемый участок состоит из временных – возводимых на время работ по прокладке и *постоянных объектов* – возводимых на все время эксплуатации межпоселкового газопровода.

Согласно Правилам землепользования и застройки МО «Васильевское», МО «Курьинское» и МО «Селеговское» МО «Красногорский район» УР в перечне территориальных зон, выделенных на картах градостроительного зонирования их территорий, постоянные объекты МГП прокладывается в территориальных зонах:

1. Жилая зона:
   - Зона малоэтажной застройки индивидуальными жилыми домами (до 3 -х этажей) Ж1;
2. Зона сельскохозяйственного использования:
   - Зона сельскохозяйственного назначения;
3. Землями лесного фонда ГЛ;
4. Зона рекреационных и природных территорий:
   - Зона рекреационно-ландшафтных территорий Р1.

Параметрами данного проекта процедура внесения изменений в существующие Правила землепользования и застройки МО «Васильевское», МО «Курьинское» МО «Селеговское» не предусматривается.

2.2. ТЕХНИКО-ЭКОНОМИЧЕСКИЕ ПОКАЗАТЕЛИ ПЛАНИРУЕМОГО К РАЗМЕЩЕНИЮ ОБЪЕКТА

№ п/п	Наименование	Единица измерения	Кол.	Примечание
Территория				
1	Площадь территории газопровода, всего:	га	46,18	100%
	в т.ч.			
1.1.	Зона с/хозяйственного использования	«	27,1556	58,8
1.2	Жилая зона	«	7,3342	15,89
1.3	Территория общего пользования	«	11,6948	25,31
Инженерное оборудование и благоустройство территории				
2	Прокладка газопроводных сетей, всего	м.пог.	32,62	
3	Ширина полосы отвода газопровода	м	14	

2.3. ХАРАКТЕРИСТИКА ПЛАНИРУЕМОГО РАЗВИТИЯ ТЕРРИТОРИИ

2.3.1. ПАРАМЕТРЫ СООРУЖЕНИЯ

Генеральное направление проектируемой трассы газопровода – с северо-востока на юго-запад, общая протяженность участка – 32,62 км.

Рассматриваемая территория проектируемого газопровода прокладывается в сложившейся дорожно-транспортной сети Васильевского, Курьинского и Селеговское сельских поселений, образуя куст коридоров, пересекающих сельхозугодья, местные дороги, инженерные сети, естественные водные преграды . Населенные пункты газопровод обходит по их окраинам.

Межпоселковый газопровод секционируется установкой отключающих устройств для сокращения времени на локализацию возможных аварий и миминизацию потерь газа при этом, а также для проведения испытаний.

Межпоселковый газопровод высокого давления II категории берет свое начало от места врезки, расположенном у восточной границы д. Артык, в 30 м от автомобильной дороги Артык-Дебы. От точки врезки трасса идет в северо-западном направлении вдоль восточной границы д. Артык, пересекает автодорогу Артык-Мельниченки, р. Лекма, следует на запад, пересекает грунтовую дорогу у д. Васильевское, где устанавливается ГПРБ №1. Далее трасса газопровода следует на северо-запад вдоль автодороги Клабуки-Б.Селег, пересекает ее и автодорогу Юкаменское-Красногорское, ответвляется к северо-восточной границе д. Мухино, где устанавливается ГПРБ №2. Далее трасса идет в юго-западном направлении, пересекая р. Сверетей, до пересечения с автодорогой Клабуки-Б.Селег, и движется вдоль нее до в юго-западном направлении до д. Чумаки . Далее газопровод следует в юго-западном направлении, пересекая р. Осиновка, вдоль автодороги Клабуки-Б.Селег до д. Ботаниха, где устанавливается ГПРБ № 3. Далее в том же направлении, пересекая р. Ботаниха, вдоль автодороги Клабуки-Б.Селег, трасса движется до с. Курья, где устанавливается ГПРБ №4. Далее трасса огибает северо-западную границу с. Курья, пересекая щебеночно-гравийную дорогу, движется вдоль автодороги Клабуки-Б.Селег, пересекая автодорогу Клабуки-Большой Селег-Большой Полом в юго-западном направлении, пересекая р. Толоконка, автодорогу Клабуки-Большой Селег-Большой Полом у д. Бухма, где устанавливается ГПРБ №5. Затем в юго-западном направлении, пересекая р.Полом, газопровод следует до д. Большие Чуваши вдоль автомобильной дороги Клабуки-Б.Селег. У д. Большие Чуваши идет ответвление на 65м на юго-восток, где устанавливается ГПРБ №5. Далее трасса идет в юго-западном направлении вдоль автомобильной дороги Клабуки - Б.Селег до с.Б. Селег, где устанавливается ГПРБ №6.

Транспортируемая среда - природный газ ГОСТ 542-87, относительная плотность газа ρ=0,694 кг/м3, низшая теплота сгорания - $Q_{нр}$=34,03 МДж/м3.

Укладку газопровода выполнить открытым траншейным способом. При бестраншейной прокладке применяются наклонно-направленное бурение (ННБ) – под водотоками, автодорогами I – III категории. Применяемые виды стальных труб по:

- ГОСТ 31458-2012 «Трубы стальные и изделия из труб»;
- ГОСТ Р 53672-2009 «Арматура трубопроводная. Общие требования безопасности».

Прокладка МГП осуществляется трубами и соединительными дета-

лями из полиэтилена ПЭ с коэффициентом запаса прочности не менее 2,6. с SDR не более 11.

Применяемые виды пластиковых труб по:

- ГОСТ 18599-2001 «Трубы напорные из полиэтилена. Технические условия»;
- ГОСТ Р 50838-2009 «Трубы из полиэтилена для газопроводов . Технические условия».

Проектом предлагаются типы труб заводов Группы ПОЛИПЛАСТИК:

-Труба ПЭ 50 ГАЗ SDR 11 – 63 х 5,8 ГОСТ Р 50838-2009 ПРОТЕКТ СТО 73011750-004-2009;

-Труба ПЭ 100 ГАЗ SDR 11 – 110 х 10 ГОСТ Р 50838-2009 ПРОТЕКТ СТО 73011750-004-2009;

-Труба ПЭ 150 ГАЗ SDR 11 – 160 х 14,6 ГОСТ Р 50838-2009 ПРОТЕКТ СТО 73011750-004-2009.

Толщина защитного покрытия по СТО 73011750-004-2009 соответственно диаметрам выше представленных типов: 1,3мм; 1,5мм; 1,7мм.

В соответствии с заданием на проектирование на рассматриваемом участке предлагается разместить:

- пункт газорегуляторный блочный ГПРБ №1 в д. Васильевка;
- пункт газорегуляторный блочный ГПРБ №2 в д. Мухино;
- пункт газорегуляторный блочный ГПРБ №3 в д. Ботаниха;
- пункт газорегуляторный блочный ГПРБ №4 в с. Курья;
- пункт газорегуляторный блочный ГПРБ №4 в д. Большие Чуваши;
- пункт газорегуляторный блочный ГПРБ №6 в с. Большой Селег.
- 6 отключающих устройств DN150 с пунктами редуцирования газа - газораспределительными подстанциями блочными (ГРПБ) в сетчатом ограждении размерами 10х8м;
- отключающее устройство DN150 в точке врезки МГП у д.Артык;
- отключающее устройство DN150 с устройством продувочного штуцера перед автодорогой III категории Артык-Мельниченки;
- отключающее устройство DN 150 с устройством продувочного штуцера перед и после перехода реки Турнес методом ННБ;
- отключающее устройство DN 150 с устройством продувочного штуцера перед грунтовой дорогой у с. Васильевское с МПГ;
- отключающее устройство DN 150 с устройством продувочного штуцера перед грунтовой дорогой у с. Васильевское с МПГ
- два отключающих устройства DN 150 с устройством продувочных штуцеров перед и после перехода безымянного ручья методом ННБ;
- два отключающих устройства DN 150 с устройством продувочных штуцеров перед автодорогой III категории Клабуки-Б.Селег у д. Мухино;
- два отключающих устройства DN 150 с устройством продувочных штуцеров перед автодорогой III категории Юкаменское-Красногорское у д. Мухино;
- два отключающих устройства DN 150 с устройством продувочных штуцеров перед и после перехода реки Сверетей методом наклонно-направленного бурения (ННБ))L= 40м восточнее д. Чумаки;
- два отключающих устройства DN 150 с устройством продувочных штуцеров перед автодорогой III категории Клабуки-Б.Селег у д. Мухино;
- два отключающих устройства DN 150 с устройством продувочных штуцеров перед автодорогой III категории Клабуки-Б.Селег в д. Мухино;
- два отключающих устройства DN 150 с устройством продувочных штуцеров перед и после перехода реки Осиновка методом ННБ у д. Чумаки;

- два отключающих устройства DN 150 с устройством продувочных штуцеров перед и после перехода реки Ботаниха методом ННБ у с. Курья;

- два отключающих устройства DN 150 с устройством продувочных штуцеров перед автодорогой III категории Клабуки-Б.Селег у с. Курья;

- два отключающих устройства DN 150 с устройством продувочных штуцеров перед щебеночно-гравийной автодорогой у с. Курья;

- два отключающих устройства DN 150 с устройством продувочных штуцеров перед и после перехода реки Толоконка методом ННБ у с. Курья;

- два отключающих устройства DN 150 с устройством продувочных штуцеров перед автодорогой III категории Клабуки-Большой Селег-Большой Полом у с. Курья

- два отключающих устройства DN 150 с устройством продувочных штуцеров перед щебеночно-гравийной автодорогой у д. Бухма;

- два отключающих устройства DN 150 с устройством продувочных штуцеров перед автодорогой III категории Клабуки-Большой Селег-Большой Полом у с. Курья

- два отключающих устройства DN 150 с устройством продувочных штуцеров перед автодорогой III категории - два отключающих устройства DN 150 с устройством продувочных штуцеров перед автодорогой III категории Клабуки-Большой Селег-Большой Полом у д. Бухма;

- два отключающих устройства DN 150 с устройством продувочных штуцеров перед и после перехода реки Полом методом ННБ у д. Бухма;

- два отключающих устройства DN 150 с устройством продувочных штуцеров перед и после перехода безымянного ручья методом ННБ у д .Большие Чуваши

- два отключающих устройства DN 150 с устройством продувочных штуцеров перед автодорогой III категории - два отключающих устройства DN 150 с устройством продувочных штуцеров перед автодорогой III категории Клабуки-Большой Селег у с. Большой Селег;

- два отключающих устройства DN 150 с устройством продувочных штуцеров перед щебеночно-гравийной автодорогой в с Большой Селег;

- вдоль всей трассы подземного газопровода из полиэтиленовых труб , за исключением участков ННБ, предусматривается укладка сигнальной ленты;

- совместно с сигнальной лентой на расстоянии 0,2 - 0,3 м от газопровода прокладывается изолированный провод -спутник с выводом для возможного подключения аппаратуры с установкой табличек -указателей (за исключением участков, проложенных методом ННБ)..

В качестве отключающих устройств применять стальные краны шаровые флянцевые для наземной установки с ручным управлением. Климатическое исполнение – умеренное.герметическое исполнение – класса А по ГОСТ 9544-2005.

Для стравливания газа при проведении строительных работ применять штуцер Ду50 для продувки с установкой крана и заглушки. Продувочный штуцер удлиняется инвентарным узлом для обеспечения рассеивания.

Устанавливаемые ГРПБ применяются полной заводской готовности. Газопровод запроектирован соответственно «Правилам безопасности сетей газораспределения и газопотребления» (приказ Федеральной службы по экологическому, технологическому и атомному надзору от 15.11.2013г. №542).

На период строительства в состав площадей МГП образуются участки в краткосрочную и долгосрочную аренду.

Участки в краткосрочную аренду:

– полоса отвода под МГП (46.14га);

Участки в долгосрочную аренду:

- 6 площадок установки ГРПБ 10х8м с отключающими устройствами (480 $м^2$);

2.3.2. ПАРАМЕТРЫ БЛАГОУСТРОЙСТВА ТЕРРИТОРИИ .

В процессе прокладки МГП необходимо выполнить следующие подготовительные работы:

- разбивка площадок под земельные участки, испрашиваемые в аренду;
- устройство подъездов к месту работы;
- устройство временных переездов через подземные коммуникации с целью доставка строительной техники, оборудования и строительных материалов.

Рельеф территории возвышенный. В пределах участка строительства пересечен балочными поймами рек и ручьев с разным уклоном. Абсолютные отметки поверхности на участке реконструкции изменяются от 229,00 до 166,00 м в Балтийской системе высот 1977 г. План организации рельефа в данном проекте выполнен в проектных отметках опорных точек.планировки местности.

2.3.3. ПРЕДЛОЖЕНИЯ ПО УСТАНОВЛЕНИЮ СЕРВИТУТОВ

Необходимость установления сервитутов в данном проектном решении межпоселкового газопровода на период строительства и эксплуатации не предусмотрена.

2.3.4.ТЕРРИТОРИИ ОБЩЕГО ПОЛЬЗОВАНИЯ

Территориями общего пользования на проектируемом газопрорводе являются участки дорог всех категорий с полосами придорожными, территории рек и ручьев, участки рекреационно – ландшафтных территорий , через которые проходит газопровод, всего 1,14 га.

2.3.5. МЕРЫ ПО ЗАЩИТЕ ТЕРРИТОРИЙ ОТ ВОЗДЕЙСТВИЯ ЧРЕЗВЫЧАЙНЫХ СИТУАЦИЙ ТЕХНОГЕННОГО ХАРАКТЕРА, ПРИРОДНОГО ХАРАКТЕРА И МЕРОПРИЯТИЙ ПО ГРАЖДАНСКОЙ ОБОРОНЕ.

Среди чрезвычайных ситуаций техногенного характера большая доля вероятности относится к авариям на автодорогах, пожарам на коммуникациях газопровода.

Основными причинами возникновения дорожно -транспортных происшествий могут являться:

- нарушение правил дорожного движения;
- неровное дорожное покрытие с дефектами, отсутствие горизонтальной разметки и ограждений на опасных участках;
- недостаточное освещение дорог;
- качество покрытий – низкое сцепление, особенно зимой.

Для предотвращения чрезвычайных ситуаций на автотранспорте необходимо проведение следующего комплекса мероприятий:

- улучшение качества зимнего содержания дорог в период гололеда;
- устройство ограждений, разметка, установка дорожных знаков, улучшение освещения на автодорогах;
- очистка дорог в зимнее время от снежных валов, сужающих проезжую часть и ограничивающих видимость.

Для нормального строительства и предотвращения возникновения чрезвычайных ситуаций на проектируемом объекте необходимо соблюдение специального режима в пределах его охранных зон .

Чрезвычайные ситуации, связанные с возникновением пожаров на территории МГП может возникнуть во время монтажных работ, причинами которых в основном являются нарушения правил пожарной безопасности, правил эксплуатации электрооборудования и неосторожное обращение с огнем.

В соответствии с Федеральным законом от 22.07.2008 №123-ФЗ «Технический регламент о требованиях пожарной безопасности» защита людей и имущества от воздействия опасных факторов пожара и (или) ограничение последствий их воздействия обеспечиваются одним или несколькими из следующих способов:

- устройство эвакуационных путей, удовлетворяющих требованиям безопасной эвакуации людей при пожаре;
- устройство систем обнаружения пожара (установок и систем пожарной сигнализации), оповещения и управления эвакуацией людей при пожаре;
- применение систем коллективной защиты (в том числе противодымной) и средств индивидуальной защиты людей от воздействия опасных факторов пожара;
- применение основных строительных конструкций с пределами огнестойкости и классами пожарной опасности;
- применение первичных средств пожаротушения;
- организация деятельности ответственных лиц за пожарную безопасность объекта.

Здания, сооружения и строения, в т.ч. временные должны быть обеспечены первичными средствами пожаротушения, лицами, уполномоченными владеть, пользоваться или распоряжаться зданиями, сооружениями и строениями.

Номенклатура, количество и места размещения первичных средств пожаротушения устанавливаются относительно к горючему материалу – одорированному природному газу по ГОСТ 5542 -87, соответственно протяженности МГП и местам размещения обслуживающего персонала.

Ближайшая пожарная часть в с. Дебесы имеет в своем составе 3 ед. техники и расположена на удалении 3,9 - 10 км от проектируемых участков.

Время прибытия первого пожарного подразделения к местам вызова, проектируемого МГП, превышает 10 минут. Потому предлагается обеспечить местность на всех проектируемых ступенях МГП противопожарными средствами - ящиками с песком, огнетушителями, средствами оповещения с момента начала строительных работ . Пожароопасными объектами являются отключающие подземные задвижки на трассе МГП . Класс взрывоопасных зон - **2** по ГОСТ Р 51330.9-99 и **В-1г** по ПУЭ (см. главу 7.3). Категория и группа взрывоопасной смеси согласно ГОСТ Р 51330.11 - 99 - **ПА-Т1**.

Радиационный контроль при необходимости осуществляется службами радиационной безопасности в соответствии с технологическими регламентами

Расчетная сейсмическая интенсивность в баллах шкалы MSK-64 района принимается по карте С и составляет 7 баллов.

Итоговая сейсмичность площадки с учетом сейсмологических условий по карте «С» ОСР-97 составляет 6 баллов (СП 14.13330.2014).

Соответственно приложению «Б» СНиП 22-01-95 категория опасности процессов подтопления участков строительства оценивается как «умеренно опасная».

На территории строительства возможны следующие неблагоприятные природные процессы и явления, способные привести к возникновению чрезвычайных ситуаций: штормовые ветры, град, снегопад, гололедные явления, сильные морозы, подтопления.

С целью защиты участков строительства от опасных метеорологических явлений и процессов предусматривается комплекс мероприятий по предотвращению развития гололедных явлений, снежных заносов. Предотвращение развития гололедных явлений на дорожных покрытиях территории осуществляют дорожные организации (предприятия), занимающиеся зимним содержанием автомобильных дорог

общего пользования. Контроль за состоянием дорожных одежд, осуществляет администрация с.Дебесы..

В соответствии с «Руководством по борьбе с зимней скользкостью на автомобильных дорогах», утвержденным Распоряжением Минтранса России от 16.06.2003 № ОС-548-р для предупреждения образования или ликвидации зимней скользкости проводят следующие мероприятия:

- профилактическую обработку покрытий противогололедными материалами (ПГМ) до появления зимнего гололеда или в начале снегопада, чтобы предотвратить образование снежного наката;
- ликвидацию снежно-ледяных отложений с помощью химических или комбинированных ПГМ;
- обработку снежно-ледяных отложений фрикционными материалами.

Профилактический способ позволяет снизить затраты дорожной службы на борьбу с зимней скользкостью, обеспечить допустимые сцепные качества покрытий и безопасность движения в зимний период, уменьшить вредное воздействие ПГМ на окружающую среду за счет применения рациональной технологии и минимально - допустимых норм распределения ПГМ.

Для защиты сооружений и инженерных коммуникаций МГП от воздействия молнии применяются различные способы: установка молниеприемников, токоотводящих и заземляющих устройств и др.

При выборе комплекса средств молниезащиты следует руководствоваться Инструкцией по устройству молниезащиты зданий, сооружений и строительных коммуникаций, утвержденной Приказом Минэнерго России от 30.06.2003 №280, которая распространяется на все виды зданий, сооружений и промышленных коммуникаций независимо от ведомственной принадлежности и формы собственности.

На основании Федерального закона от 12.02.1998 №28 -ФЗ "О гражданской обороне", разработано Положение об организации и ведении гражданской обороны в муниципальных образованиях и организациях, утвержденное Приказом МЧС России от 14.11.2008 № 687, которое определяет организацию и основные направления подготовки к ведению и ведения гражданской обороны, а также основные мероприятия по гражданской обороне в Красногорском районе.

Основной задачей гражданской обороны является оповещение работающих на объекте об опасностях, возникающих при ведении военных действий или вследствие этих действий, а также при возникновении чрезвычайных ситуаций природного и техногенного характера.

Оповещение об опасностях связанных с возникновением ЧС осуществляется в соответствии с совместным Приказом МЧС России, Министерства информационных технологий и связи Российской Федерации, Министерства культуры и массовых коммуникаций Российской Федерации от 25.07.2006 № 422/90/376 «Об утверждении Положения о системах оповещения населения».

В соответствии с Федеральным законом от 12.02.1998 № 28-ФЗ «О гражданской обороне» предусматривается система мероприятий по подготовке к защите и по защите работающих на проектируемом объекте, материальных и культурных ценностей от опасностей, возникающих при ведении военных действий или вследствие этих действий, а также при возникновении чрезвычайных ситуаций природного и техногенного характера.

В целях защиты людей, находящихся на проектируемой территории, от опасностей, возникающих при ведении военных действий, или вследствие этих действий, использовать противорадиационные укрытий в подвальных и первых этажах общественных зданий и сооружений близ расположенных сельских поселений. Укрытия необходимо оборудовать всеми необходимыми средствами (вентиляция, фильтры, резервное электроснабжение, пост радиодозиметрического контроля и т.д.) в соответствии с СНиП II-11-77*«Защитные сооружения гражданской обороны».

Защитные сооружения гражданской обороны (убежищ и противорадиационных укрытий), размещаемые в приспосабливаемых для этих целей производственных помещениях временного характера , а также отдельно стоящих убежища в заглубленных сооружениях должны соответствовать требования СНиП II-11-77*.

Соответственно постановлению Правительства Российской Федерации от 29.11.1999 № 1309 "О порядке создания убежищ и иных объектов гражданской обороны" санитарно - обмывочные пункты, станции обеззараживания одежды и транспорта для обеспечения медицинской защиты и первоочередного жизнеобеспечения , санитарной обработки людей, работающих на объекте, специальной обработки одежды и транспортных средств использовать в с.Красногорское.

2.3.6. СВЕДЕНИЯ О ЗАСТРОЕННЫХ ТЕРРИТОРИЯХ, КОТОРЫЕ ПЕРЕСЕКАЕТ ГАЗОПРОВОД

На проектируемом участке межпоселкового газопровода (МГП) , в его охранной зоне (2м в одну, 3м в другую стороны от его оси) законченных объектов капитального строительства производственного и непроизводственного назначения не существует.

Минимальное расстояние от оси проектируемого МГП до существующей жилой застройки населенных пунктов в МО «Васильевское», МО «Курьинское» и МО «Селеговское» сельскоие поселения не менее 5м, что не противоречит рекомендуемому минимальному размеру в свету от газопроводов давлением до 0,6МПа, приведенному в Табл.Б.1* Приложения Б*(обязательное) СП 62.13330.2011.

2.3.7. СВЕДЕНИЯ О НЕЗАСТРОЕННЫХ ТЕРРИТОРИЯХ С ВЫДЕЛЕНИЕМ ТЕРРИТОРИЙ ГОСУДАРСТВЕННОЙ, МУНИЦИПАЛЬНОЙ СОБСТВЕННОСТИ ИЛИ НЕРАЗГРАНИЧЕННОЙ ГОСУДАРСТВЕННОЙ СОБСТВЕННОСТИ, НЕ ОБРЕМЕНЕННЫХ ПРАВАМИ ТРЕТЬИХ ЛИЦ

Работы по прокладке межпоселкового газопровода будут проходить на территории Красногорского района Республики Удмуртия на землях сельскохозяйственного назначения и землях населенных пунктов.

Испрашиваемые земельные участки будут предоставлены в краткосрочную и долгосрочную аренду ОАО «Газпром газораспределение Ижевск», на основании согласованных и утвержденных материалов предварительного размещения объектов.

Краткосрочная аренда

На период строительства в составе площадей МГП образуются участки в краткосрочную аренду – 46,18га, в т.ч.:

– полоса отвода под МГП 46,14 га с последующей рекультивацией земли

Долгосрочная аренда

На период эксплуатации в составе площадей МГП образуются участки в долгосрочную аренду – 0,048 га, в т.ч.:

- 6 площадок установки ГРПБ 10х8м с отключающими устройствами (480 м^2)

2.3.8. СВЕДЕНИЯ О КАТЕГОРИЯХ ЗЕМЕЛЬ, НА КОТОРЫХ ПЛАНИРУЕТСЯ РАЗМЕЩЕНИЕ ОБЪЕКТА

Проектируемая территория находится в МО «Васильевское», МО «Курьинское» и МО «Селеговское» Красногорского района Удмуртской Республики, относится к категории земель:

- сельскохозяйственного назначения,

- промышленности, энергетики, транспорта, связи, радиовещания, телевидения, информатики, земли для обеспечения космической деятельности, земли обороны, безопасности и земли иного специального назначения,

- населенных пунктов .

В соответствии с Градостроительным кодексом РФ межеванию подлежат территории, расположенные в границах элементов планировочной структуры, установленные проектом планировки. Территория разработки составила 46,1856 га.

Границы проектируемых земельных участков, как временных - на время строительства, так и постоянных - на все время эксплуатации межпоселкового газопровода, установлены в зависимости от функционального назначения и обеспечения условий его прокладки, включая проезды, проходы к ним.

2.3.9. СВЕДЕНИЯ О ПЕРЕСЕЧЕНИЯХ ГАЗОПРОВОДОМ ВОДНЫХ ОБЪЕКТОВ

Пересечения МГП водных преград представлены в табл. 2.3.9.1

Таблица 2.3.9.1 Ведомость переходов газопровода через водные преграды

№п/п	Название участка по трассе	Привязка места пересечения водотока с газопроводом к населенному пункту, км	Наименование водотока	Угол пересечения, градусы	Метод прокладки	Ширина пересечения, м	Ширина водотока, м	Принадлежность
1	2	3	4	5	6	7	8	9
1	Межпоселковый газопровод д. Артык – с. Васильевское – д. Мухино – д. Ботаниха - с. Курья – с. Б.Селег с отводом на д. Мельничный Красногорского	0,700 км до границ д.Артык	р.Лекма	60	ННБ*	40	8	РОАО «Удмуртгаз» филиал «Воткинскгаз» г.Воткинск, УР
2		1.5 км северо-западнее с. Васильевское	Ручей безымянный №1	90	ННБ*	25	5	«
3		1,5 км восточнее д.Чумаки	р. Сверетей	110	ННБ*	40	10	«
4		0.2 км западнее д.Чумаки	р. Осиновка	90	ННБ*	40	6	«
5		0,2 км юго-западнее д. ботаниха	р. Ботаниха	90	ННБ*	40	5	«

6		0.1 км западнее с. Курья	р. Толоконка	90	ННБ*	40	15	«
7		0.15 км юго-западнее д. Бухма	р. Ботаниха	90	ННБ*	40	10	«

* ННБ – наклонно-направленное бурение с последующей прокладкой «труба в трубе».

2.4 СВЕДЕНИЯ О ПЕРЕСЕЧЕНИЯХ ПРОЕКТИРУЕМОГО ГАЗОПРОВОДА С ДРУГИМИ ИМЕЮЩИМИСЯ ОБЪЕКТАМИ КАПИТАЛЬНОГО СТРОИТЕЛЬСТВА

2.4.1. ВЕДОМОСТИ ПРЕСЕЧЕНИЙ ПРОЕКТИРУЕМОГО ГАЗОПРОВОДА С ДРУГИМИ ИМЕЮЩИМИСЯ ОБЪЕКТАМИ КАПИТАЛЬНОГО СТРОИТЕЛЬСТВА

При пересечении проектируемым газопроводом проекций существующих надземных коммуникаций расстояние в свету и угол пересечения приняты в соответствии требований СП 62.13330.2011*, СНиП III-42-80*, РД-24.040.00-КТН-062-14, ПУЭ 7 изд. и технических условий ОАО «Газпром газораспределение Ижевск» № 4-114-ТУ/2016 от 08.04.2016г.

Ведомость пересечения газопровода проекциями надземных коммуникаций представлена в таблице 3.1.1.

Таблица 2.4.1.1. Ведомость пересечения газопровода с надземными коммуникациями

№ участка	Название участка по трассе	Наименование линии, напряжение	Число пересекаемых проводов, шт	Угол пересечения, градус	Расстояние от оси трассы до опор пересекаемой линии		Владелец
					левый	правый	
1	2	3	4	5	6	7	8
1	Газопровод межпоселковый д. Артык – с. Васильевское – д. Мухино – д. Ботаниха - с. Курья – с. Б.Селег с отводом на д. Мельниченки Красногорского района Удмуртской Республики	ВЛ-0,4кВ	3	более 60	-	-	Красногорский РЭС Глазовских э/сетей филиала «Удмуртэнерго» МРСК «Центра и Поволжья»
		ВЛ-10кВ			-	-	
		ВЛ-35кВ			-	-	

Таблица 2.4.1.2. Ведомость переходов газопровода через автомобильные дороги

№ УЧАСТКА	Название участка по трассе	Привязка места пересечения автодороги с газопроводом к территории населенного пункта	Наименование автодороги	Категория дороги	Угол пересечения, градус	Тип покрытия	Ширина основания насыпи, м	Ширина проезжей части, м	Владелец, адрес, телефон, факс
1	2	3	4	5	6	7	8	9	10
1		0,4 км до западной-границы д. Артык	а/д Артык-Мельниченки	III	90	гравийно-щебеночное	-	6	
2		0,02 км до-северо-западной границы с. Васильевского	-	-	90	Грунтовое	-	6	
3		0,08 км до-северной границы с. Васильевского	-	-	90	Грунтовое	-	6	
4		0,62км до восточной границы д. Мухино	а/д Клабуки-Большой Селег	III	90	гравийно-щебеночное	20	12	
5		0,27км до восточной границы д. Мухино	а/д Юкаменское-Красногорское	III	90	гравийно-щебеночное	15	8	
5		0,18км до северной границы д. Чумаки	а/д Клабуки-Большой Селег	III	90	гравийно-щебеночное	20	12	Министерство транспорта и дорожного хозяйства УР
6		д. Чумаки	а/д Клабуки-Большой Селег	III	90	гравийно-щебеночное	20	12	
7		0.26 км до юго - западной границы д. Ботаниха	а/д Клабуки-Большой Селег	III	90	гравийно-щебеночное	20	12	
8		северо-западная граница с. Курья	подъезд к д. Курья	VI	90	гравийно-щебеночное	12	8	
		0,25 км от западной границы с. Курья	а/д Клабуки-Большой Селег -Большой Полом	III	90	гравийно-щебеночное	14	8	
9	10	южная граница с. Бухма	а/д Клабуки-Большой Селег -Большой Полом	III	90	гравийно-щебеночное	14	8	
	11	южная граница д. Большие Чуваши	а/д Клабуки-Большой Селег	III	90	гравийно-щебеночное	10	6	

12	с. Большой Селег	а/д Клабуки-Большой Селег	III	90	гравийно-щебеночное	18	12
13	с. Большой Селег	-	-	90	Грунтовое	-	6

Проектом предусматривается установка защитных футляров через автодороги I – III категории с асфальтобетонным и щебеночным покрытием.

Переход газопровода через автомобильную дорогу состоит из защитного футляра, рабочего трубопровода (трубной плети), опорно-направляющих колец, герметизирующих манжет.

Прокладка футляра предусматривается с уклоном не менее 0, 002. На одном конце футляра устанавливается контрольная трубка, выходящая под защитное устройство (ковер).

При проектировании переходов соблюдать условие:

- угол пересечения трубопровода с автомобильными дорогами принять, как правило, 90°, но не менее 60°;
- концы футляров расположить на расстоянии не менее 2м от бордюра, обочины, подошвы откоса насыпи автодорог;
- полиэтиленовые трубы применять из полиэтилена ПЭ 100 с SDR не более SDR 11 с коэффициентом запаса прочности не менее 3,2.

Глубина укладки газопровода от верха покрытия автодороги и от подошвы насыпи до верха футляра должно быть не менее:


- 1,0м при прокладке открытым способом;
- 1,5 м при прокладке методом продавливания или наклонно -направленного бурения.

2.5. УКАЗАНИЯ О НЕОБХОДИМОСТИ ПОЛУЧЕНИЯ ТЕХНИЧЕСКИХ УСЛОВИЙ ДЛЯ РЕАЛИЗАЦИИ ПЕРЕСЕЧЕНИЙ, СВЕДЕНИЯ ОБ ИХ НАЛИЧИИ

Определение и предоставление технических условий подключения зданий и сооружений к сетям инженерно -технического обеспечения регулируются отношениями между правообладателями проектируемого земельного участка и организациями, осуществляющими эксплуатацию сетей инженерно -технического обеспечения согласно «Правилам определения и предоставления технических условий подключения объекта капитального строительства к сетям инженерно -технического обеспечения и Правилам подключения объекта капитального строительства к сетям инженерно-технического обеспечения»(см. Постановление Правительства РФ № 83 от 13.02.2006г. в редакции 29.07.2013г.).

ПРИЛОЖЕНИЯ

Схема расположения листов

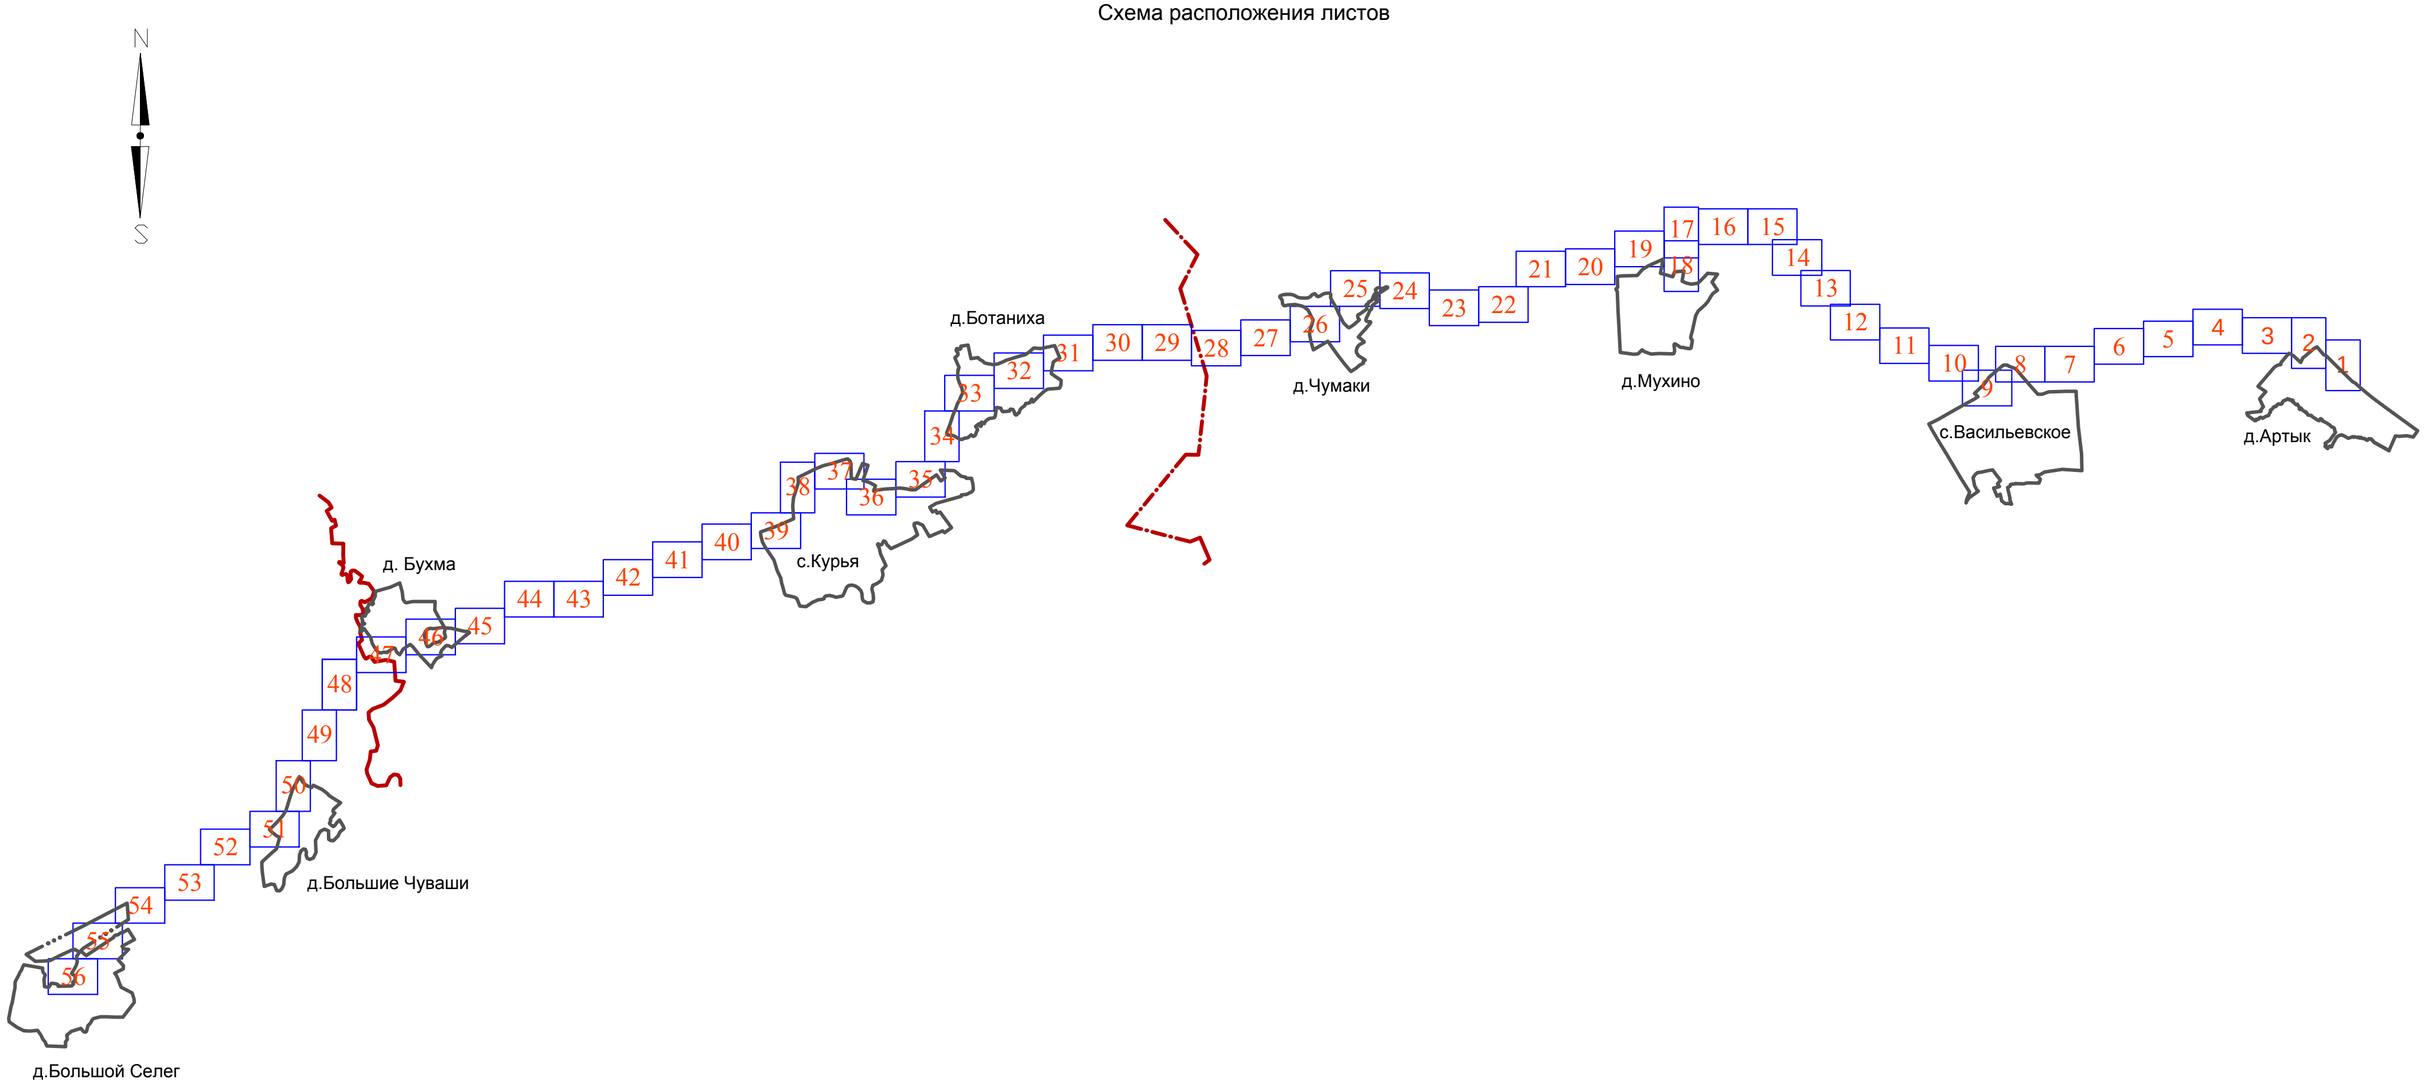

граница населенного пункта

граница муниципальных образований

						МК № 01133000246160000079-0189570-01 от 12.09.2016	
						Газопровод межпоселковый д. Артык – с. Васильевское – д. Мухино – д. Ботаниха - с. Курья – с. Большой Селег Красногорского района Удмуртской Республики	
Изм.	Кол.уч	Лист	№ док	Подпись	Дата		
ГАП		Садовников В.А.				Проект планировки территории Основная часть	Стадия: ПП; Лист: 1; Листов: 1
Нач. отдела		Немова Л.Г.					
Инженер		Моисеев А.С.					
Н. контр		Токмолаева Л.И.				Схема расположения листов	ООО "НПП "Инженер"

Взам. инв. №

Подп. и дата

Инв. № подл.

Формат: А2

N

S

2179200 487400

2179300 487400

2179400 487400

2179500 487400

пашня

пашня

227737

227007

226

225524

18:15:003001

пашня

2179300 487300

2179400 487300

2179500 487300

226488

226332

Участок №1
ЗУ1(1)

пашня

226

224

222

220

проводник-спутник

2179200 487200

2179300 487200

2179400 487200

2179500 487200

225799

214000

пашня

Внимание!
Линия связи

233000

218227

18:15:022002

2179200 487100

2179300 487100

2179400 487100

2179500 487100

222222

10 кВ

Участок №1
ЗУ1(1)

237440

пашня

225688

229838

240092

18:15:000000:471(1)

Место присоединения проектируемого
межпоселкового газопровода
к газораспределительной сети

2179400 487000

2179500 487000

234446

235885

240090

240089

239967

239995

238006

18:15:000000:70(1)

Условные обозначения:

- ось проектируемого объекта
- ось проектируемого кабеля спутника
- граница зоны планируемого размещения проектируемого межпоселкового газопровода д.Артык - с.Васильевское - д.Мухино - д.Ботаниха - с.Курья - с. Б.Селег Красногорского района Удмуртской Республики
- красные линии устанавливаемые
- 18:15:022002 — граница и номер кадастрового квартала
- 18:15:000000:471(1) — номер земельного участка по данным государственного кадастра недвижимости
- граница земельного участка по данным государственного кадастра недвижимости
- граница населенного пункта
- ось существующего межпоселкового газопровода
- ось существующей воздушной линии электропередачи
- ось существующей воздушной линии связи
- ЗУ1 — образуемые земельные участки в краткосрочную аренду
- ЗУ2 — образуемые земельные участки в долгосрочную аренду
- охранная зона проектируемого объекта
- охранные зоны существующих объектов электрохозяйства
- охранные зоны существующих линий связи

Разрешенное использование образуемых земельных участков: трубопроводный транспорт

Примечания:
1. Действующие красные линии отсутствуют.
2. Границы зон планируемого размещения объектов социально-культурного и коммунально-бытового назначения не планируются.
3. Границы зон планируемого размещения объектов федерального, регионального и местного значения отсутствуют.
4. Размещение объектов социально-культурного и коммунально-бытового назначения не планируются.
5. Данные листы разработаны взамен листов 1-56 комплекта МК 0113300024616000079-0189570-01 от 12.09.2016 на основании разрешения исх. № 827 от 11.04.2017 г.

Схема расположения листов

Лист №3 | Лист №2 | Лист №1

Изм.	Кол.уч.	Лист	№ док.	Подпись	Дата
Разраб.		Самойлов			
Проверил		Бурдин			
Н. контр		Бурдин			
ГИП		Машкин			

1187-17-054-ППТ

Газопровод межпоселковый д.Артык – с.Васильевское – д.Мухино – д.Ботаниха – с.Курья – с. Большой Селег Красногорского района Удмуртской Республики

Проект планировки территории Основная часть	Стадия	Лист	Листов
	П	1	56
Чертеж планировки территории М 1:1000	УДМУРТ РЕГИОНГАЗ проектное бюро		

N

S

208.64

213.40

213.12

10 кв

пашня

209.82

215.35

Внимание!
ВЛ 10кВ

Участок №1
ЗУ1(1)

10 кВ
3 пр.

пашня

18:15:003001

проводник-спутник

пашня

пашня

пашня

пашня

пашня

гр.

Участок №1
ЗУ1(1)

18:15:022001

пашня

пересечение газопроводом
грунтовой дороги

МО Васильевское

д.Артык

18:15:022002

Условные обозначения:

- ось проектируемого объекта
- ось проектируемого кабеля спутника
- граница зоны планируемого размещения проектируемого межпоселкового газопровода д.Артык - с.Васильевское - д.Мухино - д.Ботаниха - с.Курья - с. Б.Селег Красногорского района Удмуртской Республики
- красные линии устанавливаемые
- 18:15:022002 — граница и номер кадастрового квартала
- 18:15:000000:471(1) — номер земельного участка по данным государственного кадастра недвижимости
- граница земельного участка по данным государственного кадастра недвижимости
- граница населенного пункта
- ось существующего межпоселкового газопровода
- ось существующей воздушной линии электропередачи
- ось существующей воздушной линии связи
- ЗУ1 — образуемые земельные участки в краткосрочную аренду
- ЗУ2 — образуемые земельные участки в долгосрочную аренду
- охранная зона проектируемого объекта
- охранные зоны существующих объектов электрохозяйства
- охранные зоны существующих линий связи

Разрешенное использование образуемых земельных участков: трубопроводный транспорт

Примечания:
1. Действующие красные линии отсутствуют.
2. Границы зон планируемого размещения объектов социально-культурного и коммунально-бытового назначения не планируются.
3. Границы зон планируемого размещения объектов федерального, регионального и местного значения отсутствуют.
4. Размещение объектов социально-культурного и коммунально-бытового назначения не планируются.
5. Данные листы разработаны взамен листов 1-56 комплекта МК 0113300024616000079-0189570-01 от 12.09.2016 на основании разрешения исх. № 827 от 11.04.2017 г.

Схема расположения листов

Лист №3 | Лист №2 | Лист №1

Изм.	Кол.уч.	Лист	№ док.	Подпись	Дата
Разраб.		Самойлов			
Проверил		Бурдин			
Н. контр		Бурдин			
ГИП		Машкин			

1187-17-054-ППТ

Газопровод межпоселковый д.Артык – с.Васильевское – д.Мухино – д.Ботаниха – с.Курья – с. Большой Селег Красногорского района Удмуртской Республики


Проект планировки территории Основная часть	Стадия	Лист	Листов
	П	2	56

Чертеж планировки территории
М 1:1000

УДМУРТ РЕГИОНГАЗ проектное бюро

№

№

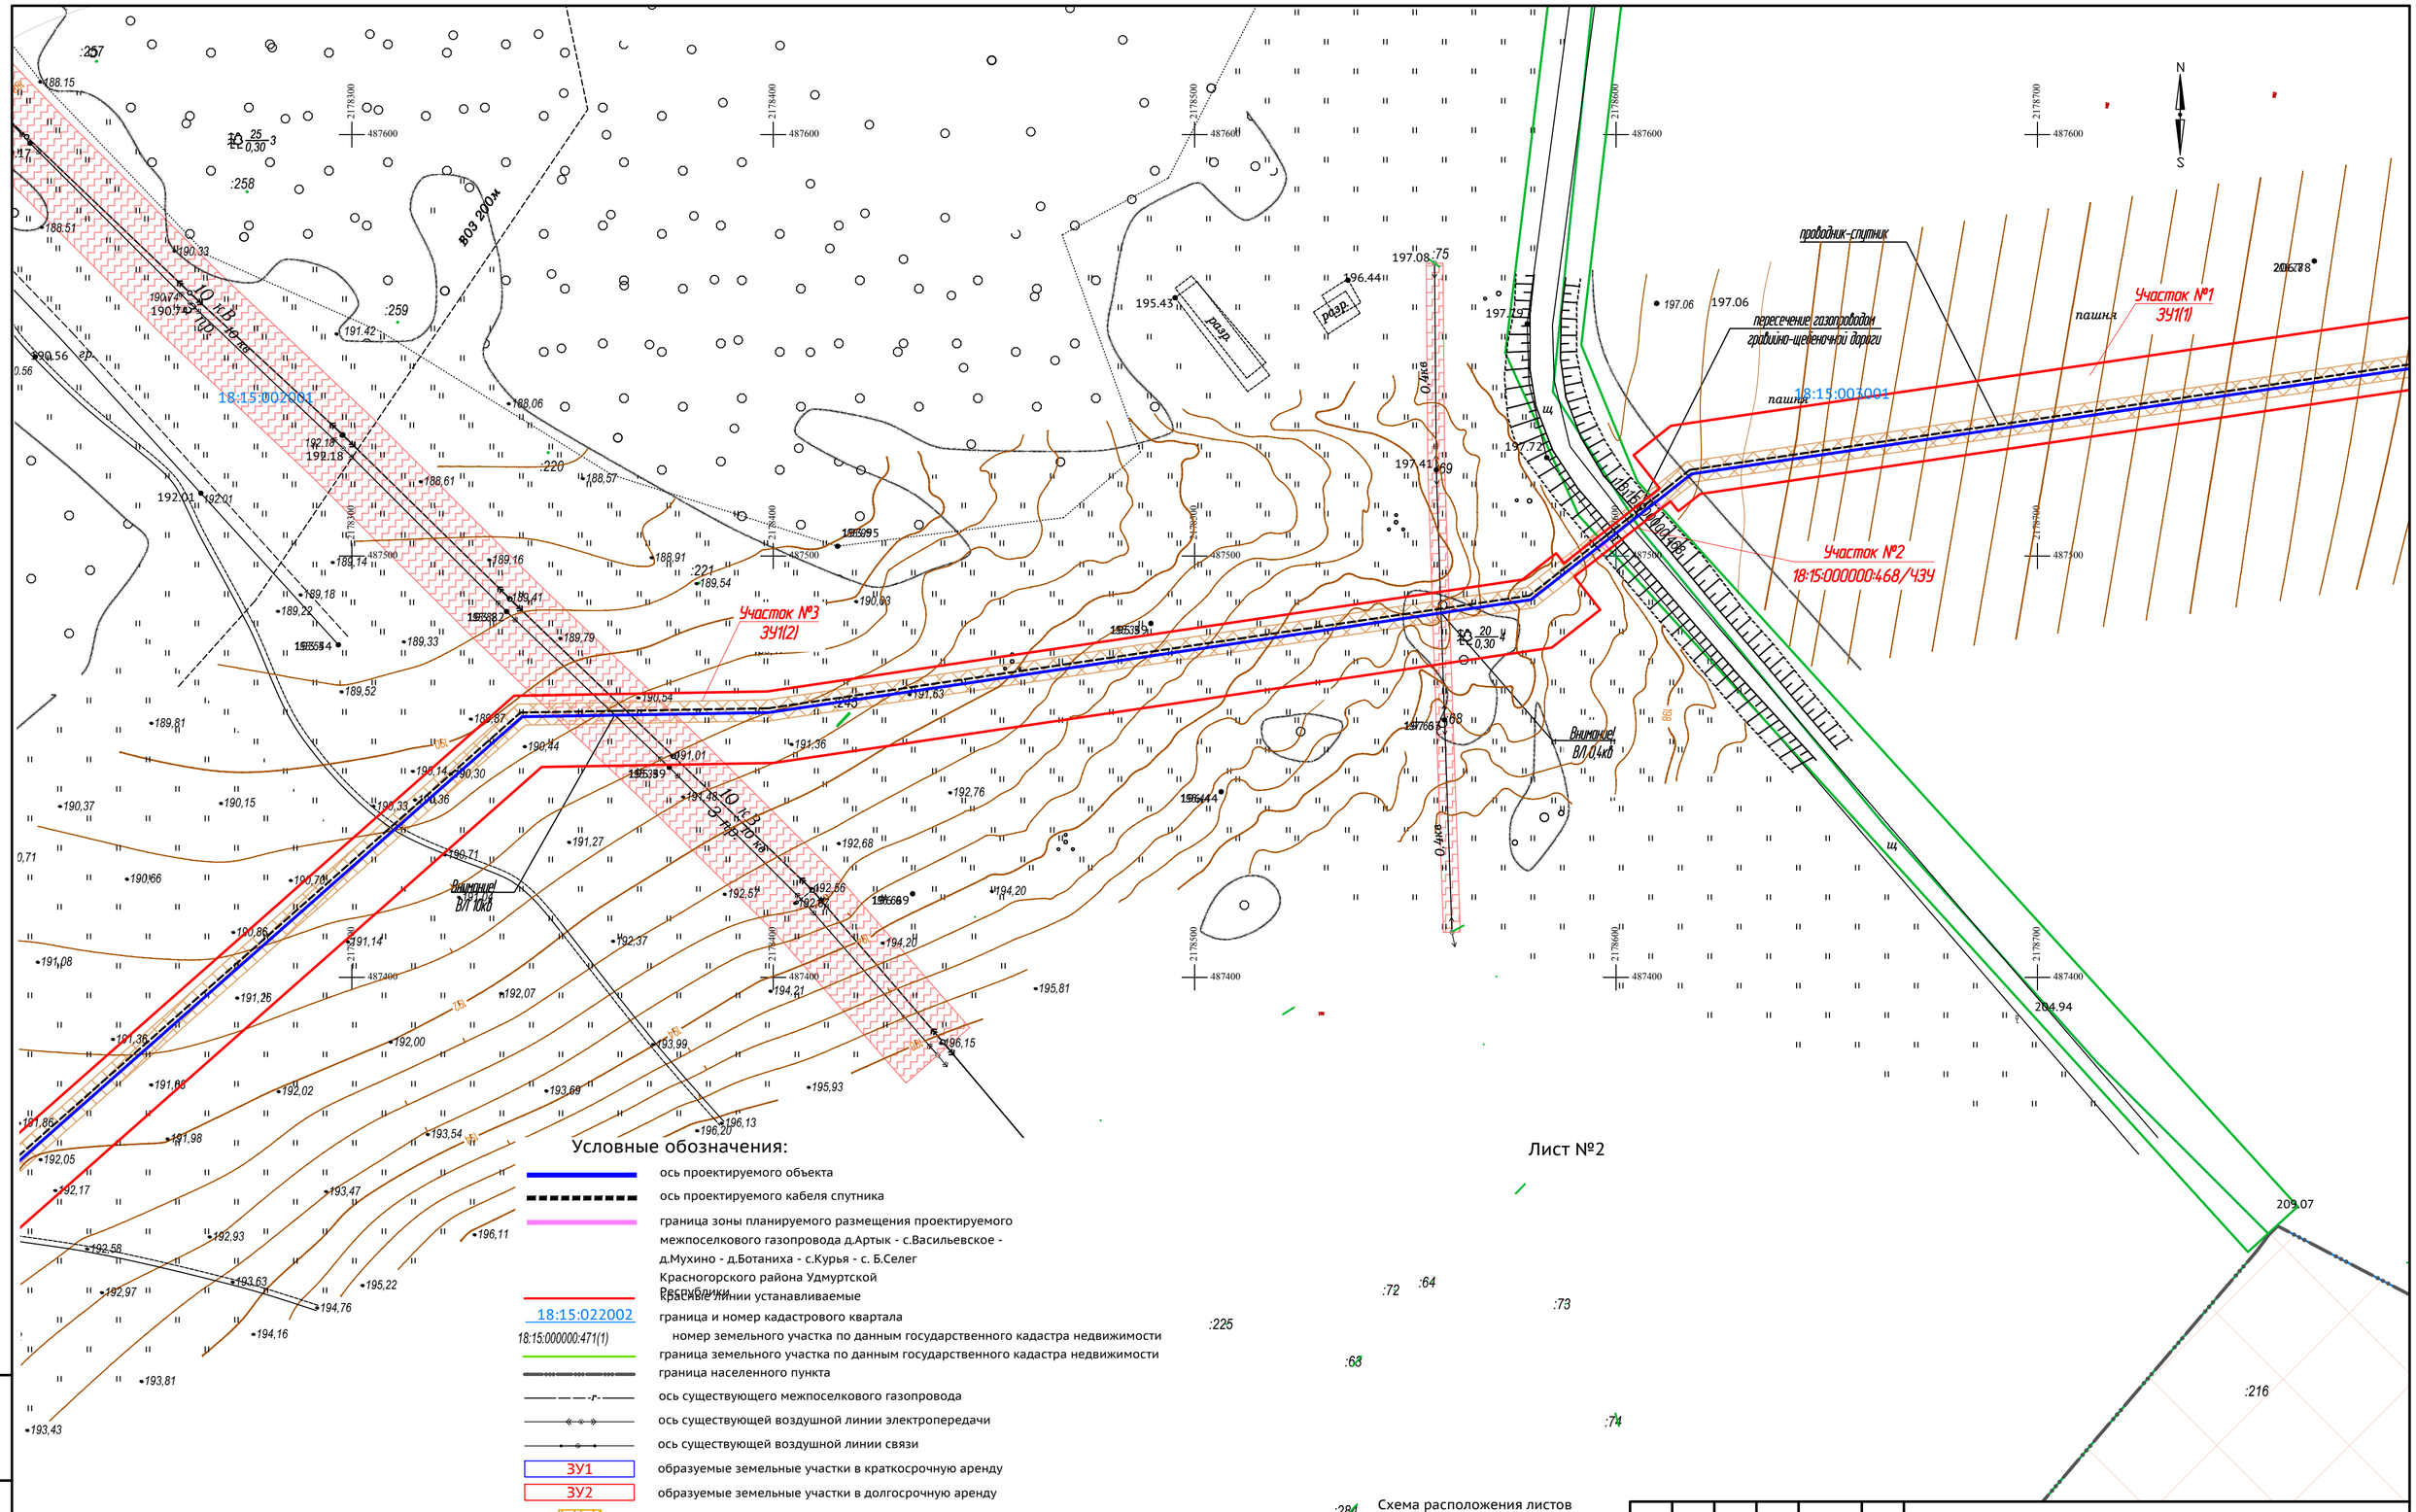

Условные обозначения:

- ось проектируемого объекта
- ось проектируемого кабеля спутника
- граница зоны планируемого размещения проектируемого межпоселкового газопровода д.Артык - с.Васильевское - д.Мухино - д.Ботаниха - с.Курья - с. Б.Селег Красногорского района Удмуртской Республики
- красные линии устанавливаемые
- 18:15:022002 — граница и номер кадастрового квартала
- 18:15:000000:471(1) — номер земельного участка по данным государственного кадастра недвижимости
- граница земельного участка по данным государственного кадастра недвижимости
- граница населенного пункта
- ось существующего межпоселкового газопровода
- ось существующей воздушной линии электропередачи
- ось существующей воздушной линии связи
- ЗУ1 — образуемые земельные участки в краткосрочную аренду
- ЗУ2 — образуемые земельные участки в долгосрочную аренду
- охранная зона проектируемого объекта
- охранные зоны существующих объектов электрохозяйства
- охранные зоны существующих линий связи

Разрешенное использование образуемых земельных участков: трубопроводный транспорт

Примечания:
1. Действующие красные линии отсутствуют.
2. Границы зон планируемого размещения объектов социально-культурного и коммунально-бытового назначения не планируются.
3. Границы зон планируемого размещения объектов федерального, регионального и местного значения отсутствуют.
4. Размещение объектов социально-культурного и коммунально-бытового назначения не планируются.
5. Данные листы разработаны взамен листов 1-56 комплекта МК 0113300024616000079-0189570-01 от 12.09.2016 на основании разрешения исх. № 827 от 11.04.2017 г.

Лист №2

Схема расположения листов

Лист №4 | Лист №3

Изм.	Кол.уч.	Лист	№ док.	Подпись	Дата
Разраб.		Самойлов			
Проверил		Бурдин			
Н. контр		Бурдин			
ГИП		Мошкин			

1187-17-054-ППТ

Газопровод межпоселковый д.Артык – с.Васильевское – д.Мухино – д.Ботаниха – с.Курья – с. Большой Селег Красногорского района Удмуртской Республики

Проект планировки территории Основная часть	Стадия	Лист	Листов
	П	3	56

Чертеж планировки территории М 1:1000

РЕГИОНГАЗ проектное бюро

Участок №8
ЗУ3(2)

Участок №7
ЗУ1(4)

Участок №6
18:15:002001:136/ЗУ

Участок №4
ЗУ3(1)

Участок №5
ЗУ1(3)

Участок №3
ЗУ1(2)

Ф=487588.43
y=2177765.16

ПЗП 50м.

18:15:002001

:136

Условные обозначения:

- ось проектируемого объекта
- ось проектируемого кабеля спутника
- граница зоны планируемого размещения проектируемого межпоселкового газопровода д.Артык - с.Васильевское - д.Мухино - д.Ботаниха - с.Курья - с. Б.Селег Красногорского района Удмуртской Республики
- красные линии устанавливаемые
- 18:15:022002 — граница и номер кадастрового квартала
- 18:15:000000:471(1) — номер земельного участка по данным государственного кадастра недвижимости
- граница земельного участка по данным государственного кадастра недвижимости
- граница населенного пункта
- ось существующего межпоселкового газопровода
- ось существующей воздушной линии электропередачи
- ось существующей воздушной линии связи
- ЗУ1 — образуемые земельные участки в краткосрочную аренду
- ЗУ2 — образуемые земельные участки в долгосрочную аренду
- охранная зона проектируемого объекта
- охранные зоны существующих объектов электрохозяйства
- охранные зоны существующих линий связи

Разрешенное использование образуемых земельных участков: трубопроводный транспорт

Примечания:
1. Действующие красные линии отсутствуют.
2. Границы зон планируемого размещения объектов социально-культурного и коммунально-бытового назначения не планируются.
3. Границы зон планируемого размещения объектов федерального, регионального и местного значения отсутствуют.
4. Размещение объектов социально-культурного и коммунально-бытового назначения не планируются.
5. Данные листы разработаны взамен листов 1-56 комплекта МК 0113300024616000079-0189570-01 от 12.09.2016 на основании разрешения исх. № 827 от 11.04.2017 г.

Схема расположения листов

Лист №5 | Лист №4 | Лист №3

Изм.	Кол.уч.	Лист	№ док.	Подпись	Дата
Разраб.		Самойлов			
Проверил		Бурдин			
Н.контр		Бурдин			
ГИП		Машкин			

1187-17-054-ППТ

Газопровод межпоселковый д.Артык – с.Васильевское – д.Мухино – д.Ботаниха – с.Курья – с. Большой Селег Красногорского района Удмуртской Республики

Проект планировки территории
Основная часть

Стадия	Лист	Листов
П	4	56

Чертеж планировки территории
М 1:1000

РЕГИОНГАЗ проектное бюро

пересечение газопроводом грунтовой дороги

Участок №14
18:15:002001:97/ЧЗУ(2)

Участок №12
ЗУ3(4)

Участок №13
ЗУ1(6)

Участок №11
18:15:002001:97/ЧЗУ(1)

Участок №10
ЗУ3(3)

Участок №9
ЗУ1(5)

провайдер-спутник

18:15:002001:97

18:15:002001

18:15:002001

Условные обозначения:

- ось проектируемого объекта
- ось проектируемого кабеля спутника
- граница зоны планируемого размещения проектируемого межпоселкового газопровода д.Артык - с.Васильевское - д.Мухино - д.Ботаниха - с.Курья - с. Б.Селег Красногорского района Удмуртской Республики
- красные линии устанавливаемые
- 18:15:022002 — граница и номер кадастрового квартала
- 18:15:000000:471(1) — номер земельного участка по данным государственного кадастра недвижимости
- граница земельного участка по данным государственного кадастра недвижимости
- граница населенного пункта
- ось существующего межпоселкового газопровода
- ось существующей воздушной линии электропередачи
- ось существующей воздушной линии связи
- ЗУ1 — образуемые земельные участки в краткосрочную аренду
- ЗУ2 — образуемые земельные участки в долгосрочную аренду
- охранная зона проектируемого объекта
- охранные зоны существующих объектов электрохозяйства
- охранные зоны существующих линий связи

Разрешенное использование образуемых земельных участков: трубопроводный транспорт

Примечания:
1. Действующие красные линии отсутствуют.
2. Границы зон планируемого размещения объектов социально-культурного и коммунально-бытового назначения не планируются.
3. Границы зон планируемого размещения объектов федерального, регионального и местного значения отсутствуют.
4. Размещение объектов социально-культурного и коммунально-бытового назначения не планируются.
5. Данные листы разработаны взамен листов 1-56 комплекта МК 01133000246160000079-0189570-01 от 12.09.2016 на основании разрешения исх. № 827 от 11.04.2017 г.

Схема расположения листов



Изм.	Кол.уч.	Лист	№ док.	Подпись	Дата
Разраб.		Самойлов			
Проверил		Бурдин			
Н. контр		Бурдин			
ГИП		Машкин			

1187-17-054-ППТ

Газопровод межпоселковый д.Артык – с.Васильевское – д.Мухино – д.Ботаниха – с.Курья – с. Большой Селег Красногорского района Удмуртской Республики


Проект планировки территории Основная часть	Стадия	Лист	Листов
	П	5	56

Чертеж планировки территории М 1:1000

УДМУРТ РЕГИОНГАЗ проектное бюро

№

№

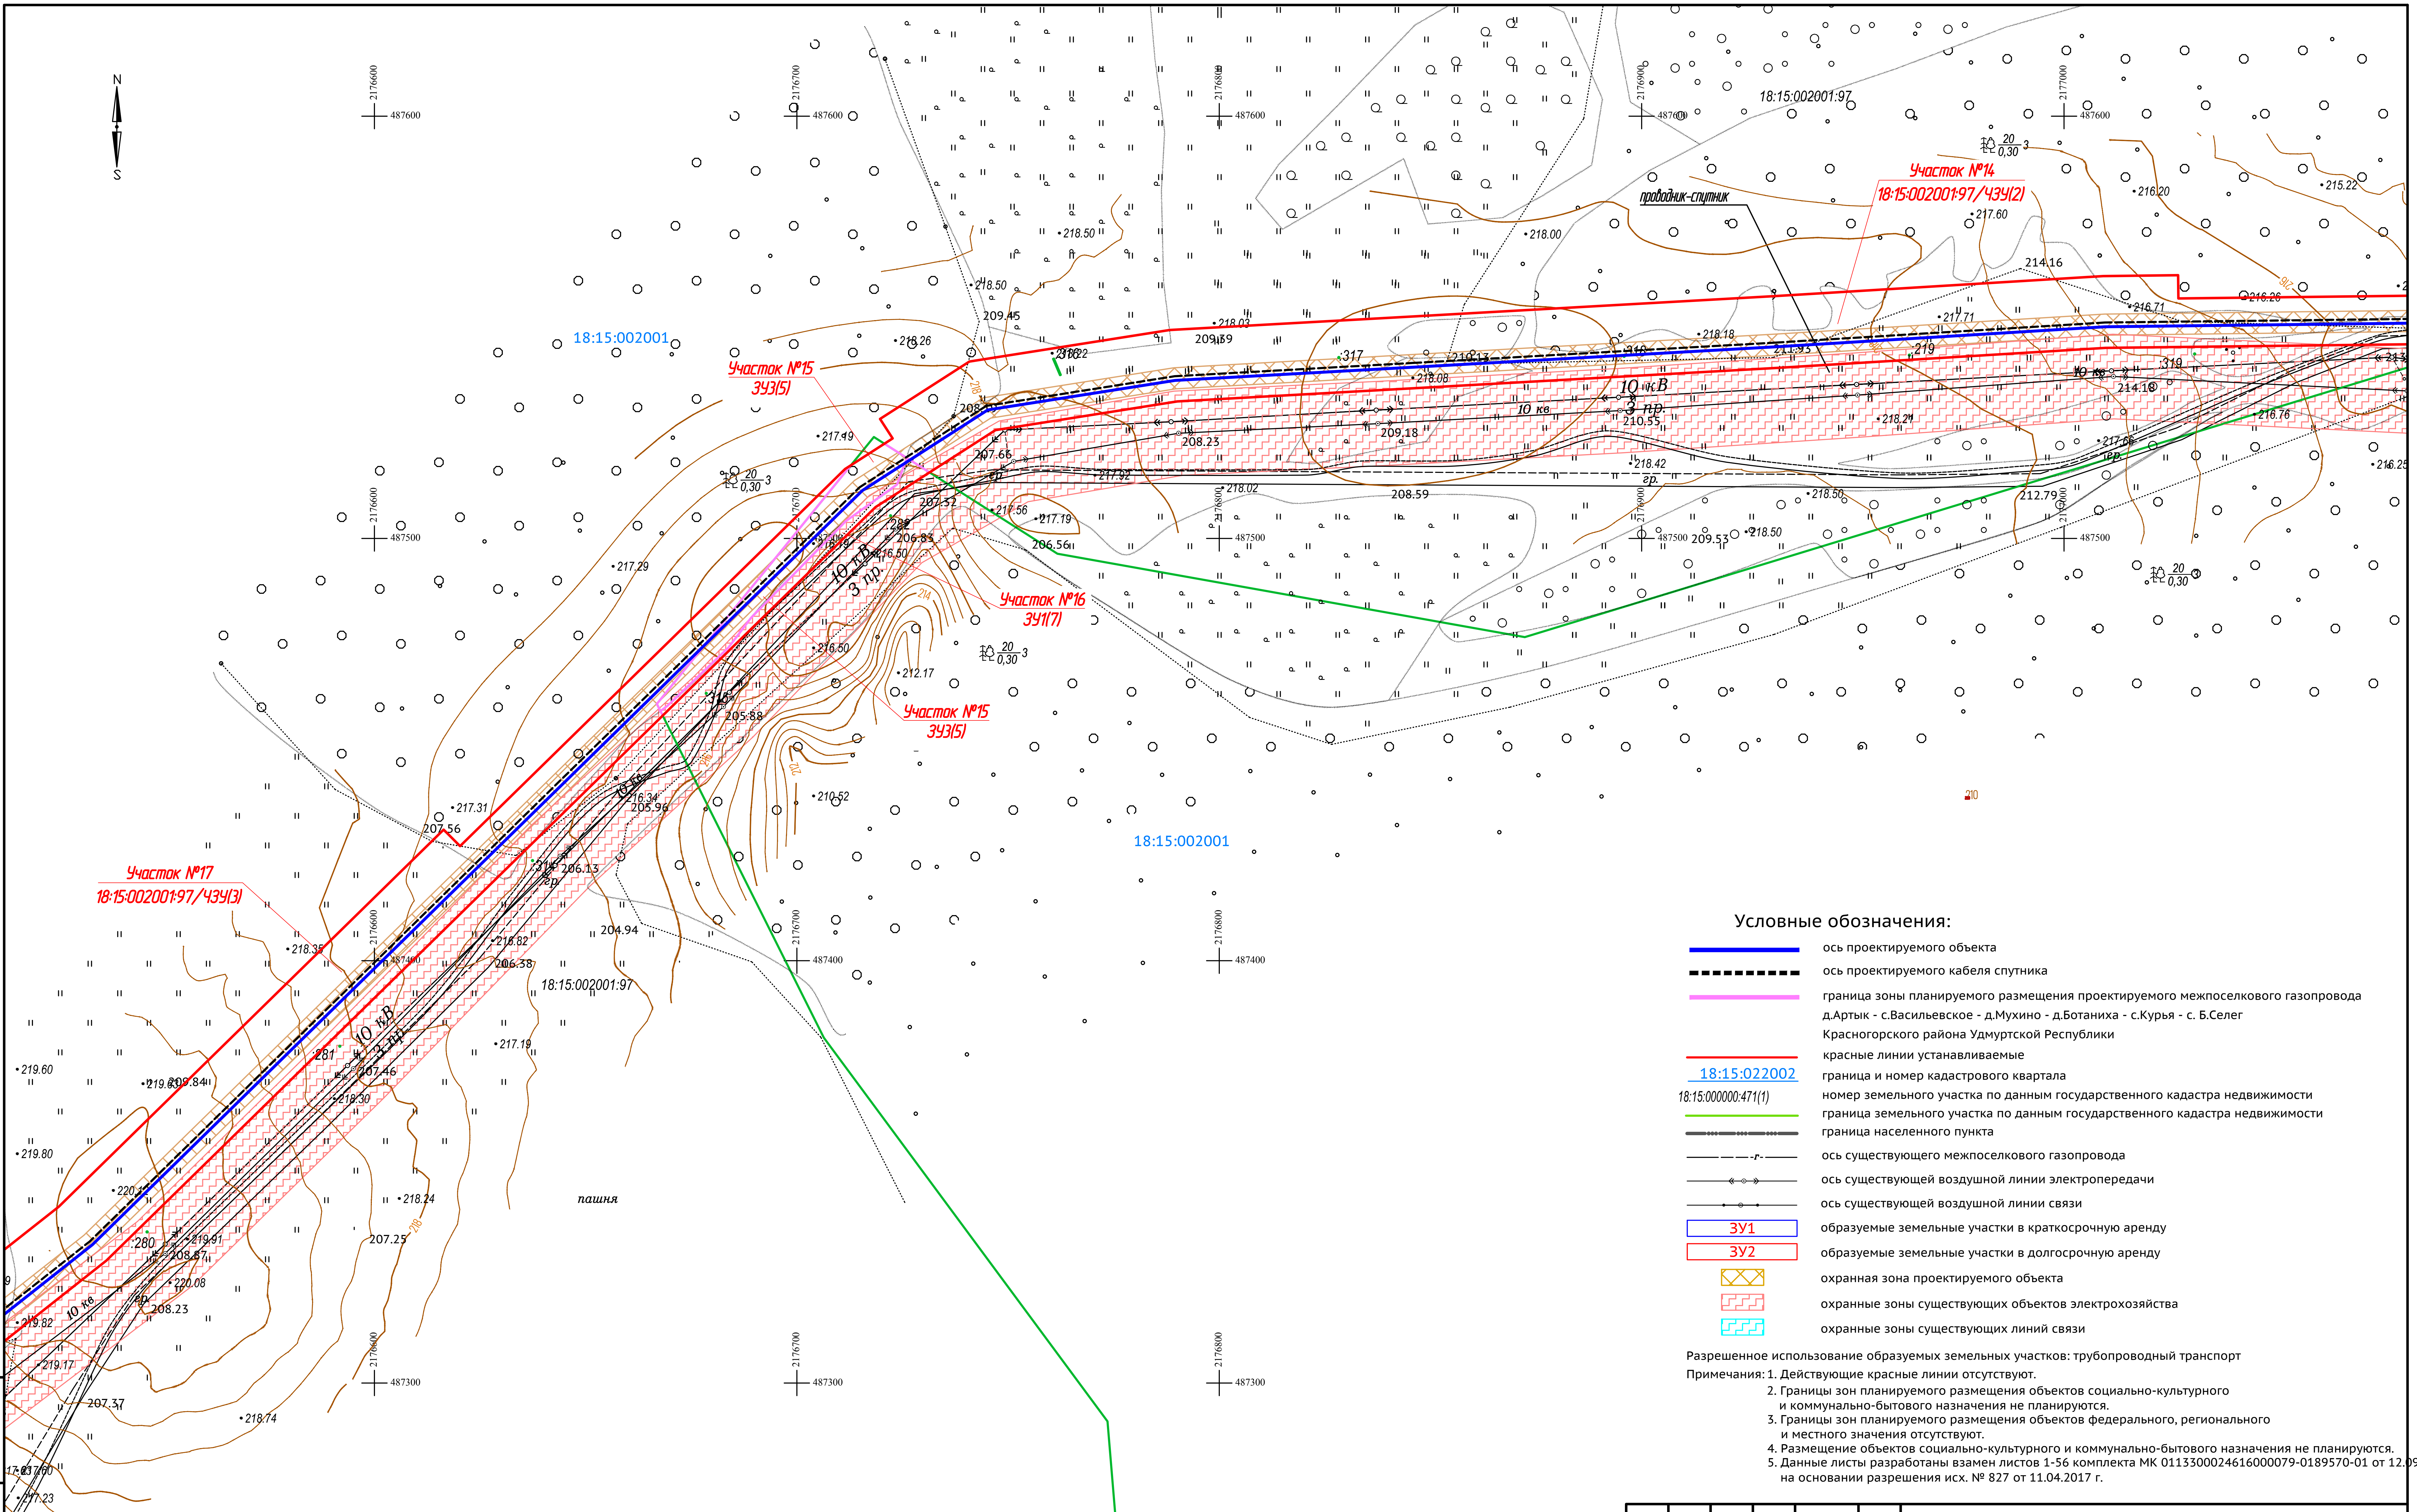


Условные обозначения:

- ось проектируемого объекта
- ось проектируемого кабеля спутника
- граница зоны планируемого размещения проектируемого межпоселкового газопровода д.Артык - с.Васильевское - д.Мухино - д.Ботаниха - с.Курья - с. Б.Селег Красногорского района Удмуртской Республики
- красные линии устанавливаемые
- 18:15:022002 — граница и номер кадастрового квартала
- 18:15:000000:471(1) — номер земельного участка по данным государственного кадастра недвижимости
- граница земельного участка по данным государственного кадастра недвижимости
- граница населенного пункта
- ось существующего межпоселкового газопровода
- ось существующей воздушной линии электропередачи
- ось существующей воздушной линии связи
- ЗУ1 — образуемые земельные участки в краткосрочную аренду
- ЗУ2 — образуемые земельные участки в долгосрочную аренду
- охранная зона проектируемого объекта
- охранные зоны существующих объектов электрохозяйства
- охранные зоны существующих линий связи

Разрешенное использование образуемых земельных участков: трубопроводный транспорт

Примечания:
1. Действующие красные линии отсутствуют.
2. Границы зон планируемого размещения объектов социально-культурного и коммунально-бытового назначения не планируются.
3. Границы зон планируемого размещения объектов федерального, регионального и местного значения отсутствуют.
4. Размещение объектов социально-культурного и коммунально-бытового назначения не планируются.
5. Данные листы разработаны взамен листов 1-56 комплекта МК 0113300024616000079-0189570-01 от 12.09.2 на основании разрешения исх. № 827 от 11.04.2017 г.

Схема расположения листов

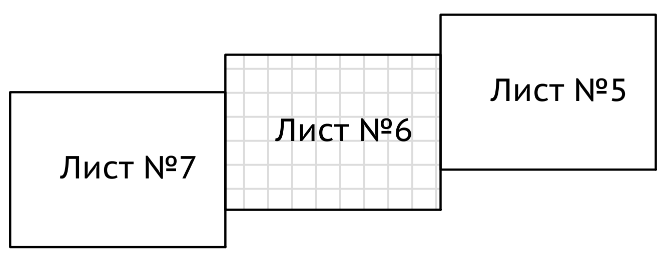

Изм.	Кол.уч.	Лист	№ док.	Подпись	Дата
Разраб.		Самойлов			
Проверил		Бурдин			
Н. контр		Бурдин			
ГИП		Мошкин			

1187-17-054-ППТ


Газопровод межпоселковый д.Артык – с.Васильевское – д.Мухино – д.Ботаниха – с.Курья – с. Большой Селег Красногорского района Удмуртской Республики

Проект планировки территории
Основная часть

Стадия	Лист	Листов
П	6	56

Чертеж планировки территории
М 1:1000

УДМУРТ РЕГИОНГАЗ проектное бюро

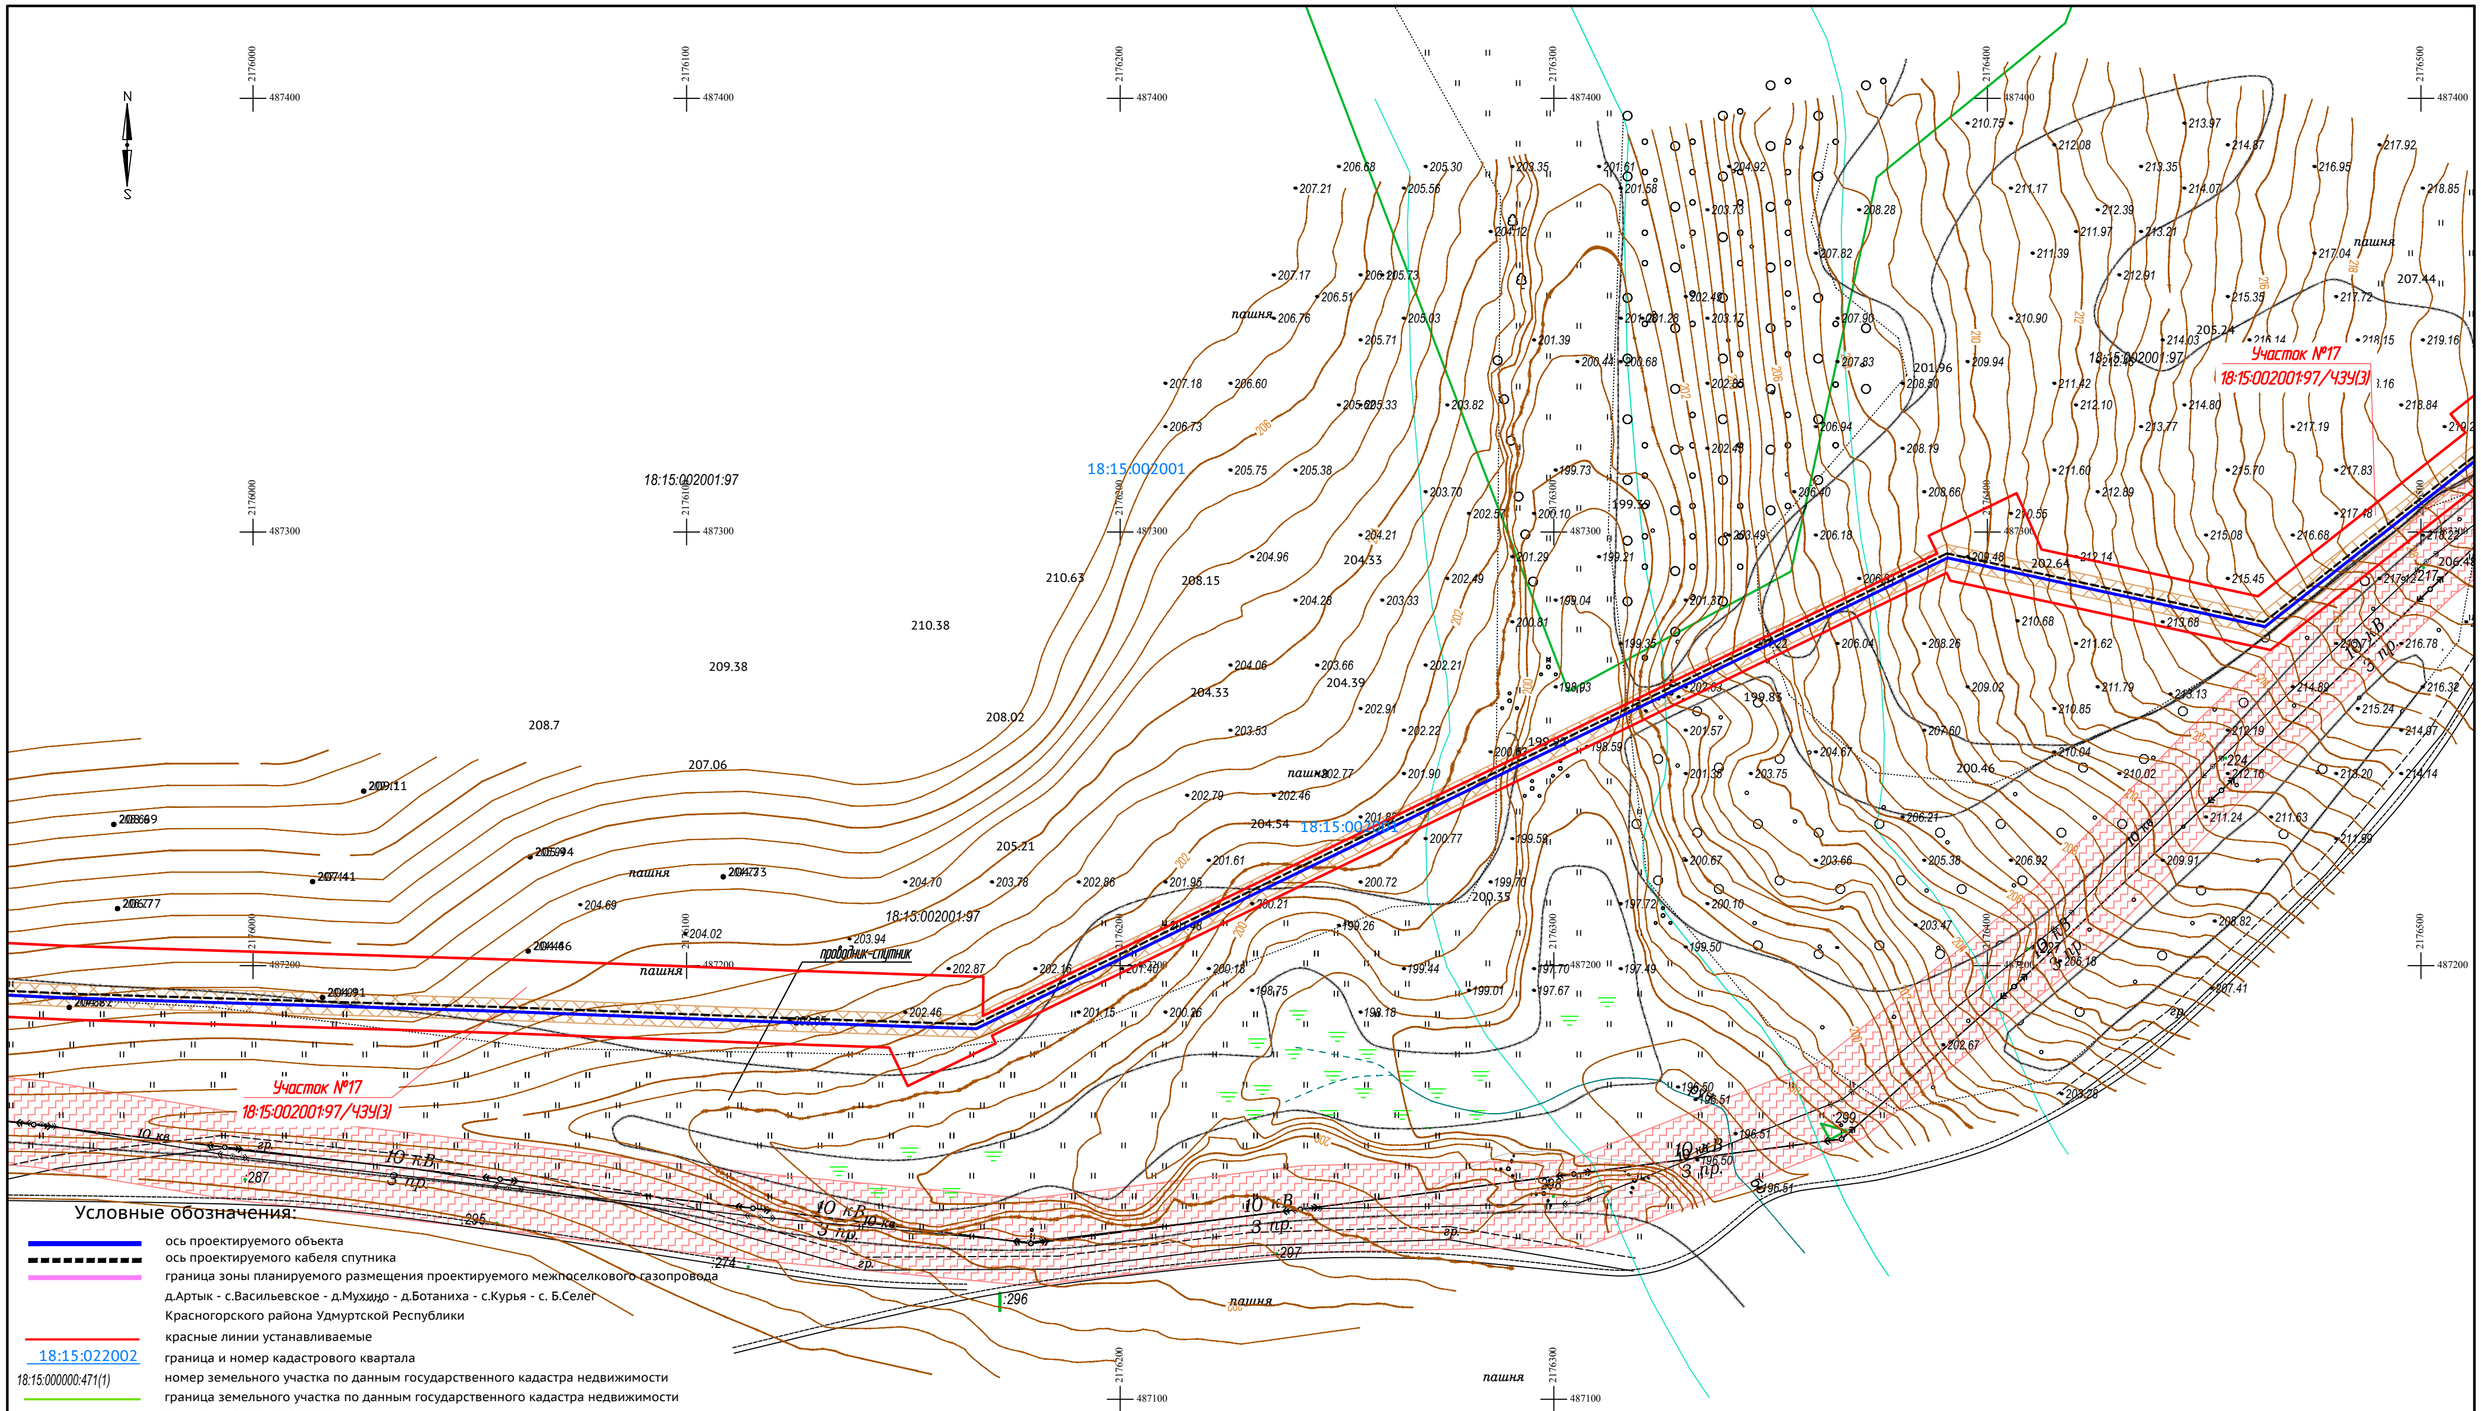

Условные обозначения:

- ось проектируемого объекта
- ось проектируемого кабеля спутника
- граница зоны планируемого размещения проектируемого межпоселкового газопровода д.Артык - с.Васильевское - д.Мухино - д.Ботаниха - с.Курья - с. Б.Селег Красногорского района Удмуртской Республики
- красные линии устанавливаемые
- 18:15:022002 — граница и номер кадастрового квартала
- 18:15:000000:471(1) — номер земельного участка по данным государственного кадастра недвижимости
- граница земельного участка по данным государственного кадастра недвижимости
- граница населенного пункта
- ось существующего межпоселкового газопровода
- ось существующей воздушной линии электропередачи
- ось существующей воздушной линии связи
- ЗУ1 — образуемые земельные участки в краткосрочную аренду
- ЗУ2 — образуемые земельные участки в долгосрочную аренду
- охранная зона проектируемого объекта
- охранные зоны существующих объектов электрохозяйства
- охранные зоны существующих линий связи

Разрешенное использование образуемых земельных участков: трубопроводный транспорт

Примечания:
1. Действующие красные линии отсутствуют.
2. Границы зон планируемого размещения объектов социально-культурного и коммунально-бытового назначения не планируются.
3. Границы зон планируемого размещения объектов федерального, регионального и местного значения отсутствуют.
4. Размещение объектов социально-культурного и коммунально-бытового назначения не планируются.
5. Данные листы разработаны взамен листов 1-56 комплекта МК 01133000246160000079-0189570-01 от 12.09.2016 на основании разрешения исх. № 827 от 11.04.2017 г.

Схема расположения листов

Лист №8	Лист №7	Лист №6

Изм.	Кол.уч.	Лист	№ док.	Подпись	Дата
Разраб.		Самойлов			
Проверил		Бурдин			
Н. контр		Бурдин			
ГИП		Мошкин			

1187-17-054-ППТ

Газопровод межпоселковый д.Артык – с.Васильевское – д.Мухино – д.Ботаниха – с.Курья – с. Большой Селег Красногорского района Удмуртской Республики

Проект планировки территории Основная часть	Стадия	Лист	Листов
	П	7	56

Чертеж планировки территории М 1:1000

РЕГИОНГАЗ проектное бюро

Условные обозначения:

- ось проектируемого объекта
- ось проектируемого кабеля спутника
- граница зоны планируемого размещения проектируемого межпоселкового газопровода д.Артык - с.Васильевское - д.Мухино - д.Ботаниха - с.Курья - с. Б.Селег Красногорского района Удмуртской Республики
- красные линии устанавливаемые
- 18:15:022002 — граница и номер кадастрового квартала
- 18:15:000000:471(1) — номер земельного участка по данным государственного кадастра недвижимости
- граница земельного участка по данным государственного кадастра недвижимости
- граница населенного пункта
- ось существующего межпоселкового газопровода
- ось существующей воздушной линии электропередачи
- ось существующей воздушной линии связи
- ЗУ1 — образуемые земельные участки в краткосрочную аренду
- ЗУ2 — образуемые земельные участки в долгосрочную аренду
- охранная зона проектируемого объекта
- охранные зоны существующих объектов электрохозяйства
- охранные зоны существующих линий связи

Разрешенное использование образуемых земельных участков: трубопроводный транспорт

Примечания:
1. Действующие красные линии отсутствуют.
2. Границы зон планируемого размещения объектов социально-культурного и коммунально-бытового назначения не планируются.
3. Границы зон планируемого размещения объектов федерального, регионального и местного значения отсутствуют.
4. Размещение объектов социально-культурного и коммунально-бытового назначения не планируются.
5. Данные листы разработаны взамен листов 1-56 комплекта МК 011330002461600079-0189570-01 от 12.09.2 на основании разрешения исх. № 827 от 11.04.2017 г.

Участок №17
18:15:002001:97/ЧЗУ(3)

Участок №18
ЗУ1(8)

18:15:002001

18:15:034002

18:15:002001:97

18:15:034002:97

пересечение газопроводом грунтовой дороги

проводник-спутник

Внимание! ВЛ 10кВ

10 кВ 3 пр.

пашня

ориент.

МО Васильевское
с.Васильевское

Схема расположения листов

Лист №8 | Лист №7 | Лист №6

Изм.	Кол.уч.	Лист	№ док.	Подпись	Дата
Разраб.		Самойлов			
Проверил		Бурдин			
Н. контр		Бурдин			
ГИП		Машкин			


1187-17-054-ППТ

Газопровод межпоселковый д.Артык – с.Васильевское – д.Мухино – д.Ботаниха – с.Курья – с. Большой Селег Красногорского района Удмуртской Республики

Проект планировки территории Основная часть	Стадия	Лист	Листов
	П	8	56

Чертеж планировки территории М 1:1000

УДМУРТ РЕГИОНГАЗ проектное бюро

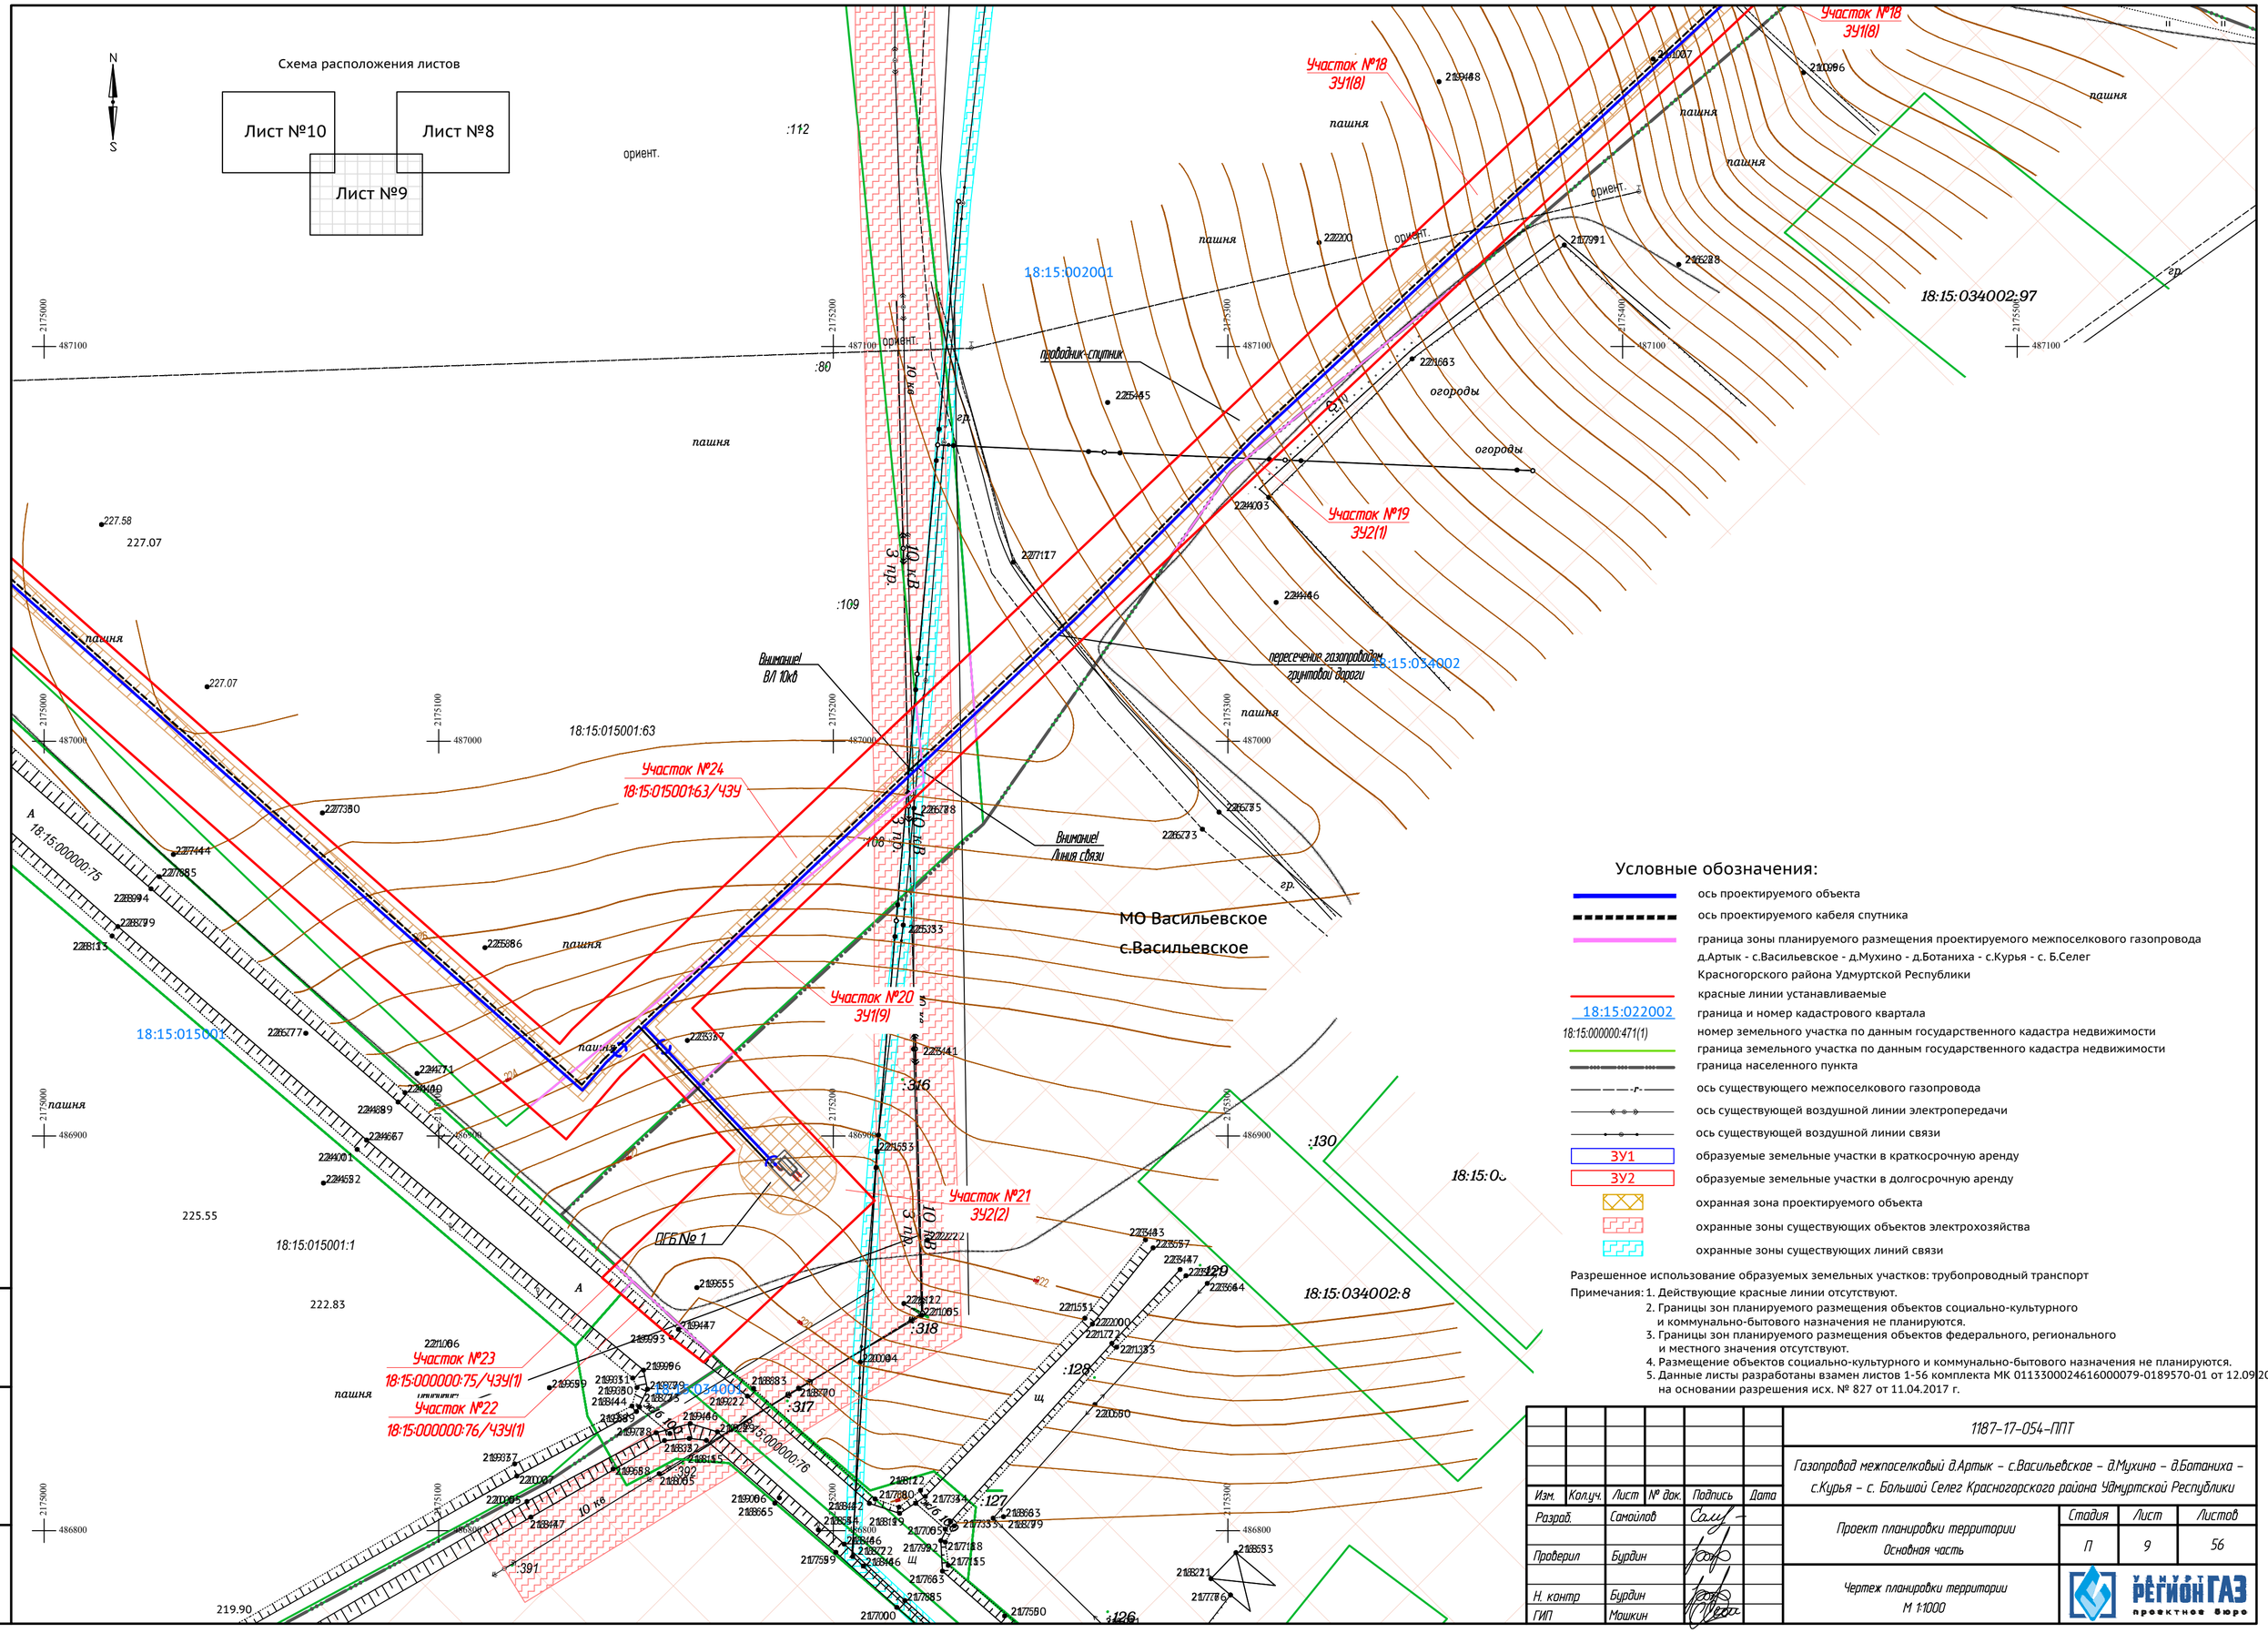

Условные обозначения:

- ось проектируемого объекта
- ось проектируемого кабеля спутника
- граница зоны планируемого размещения проектируемого межпоселкового газопровода д.Артык - с.Васильевское - д.Мухино - д.Ботаниха - с.Курья - с. Б.Селег Красногорского района Удмуртской Республики
- красные линии устанавливаемые
- 18:15:022002 — граница и номер кадастрового квартала
- 18:15:000000:471(1) — номер земельного участка по данным государственного кадастра недвижимости
- граница земельного участка по данным государственного кадастра недвижимости
- граница населенного пункта
- ось существующего межпоселкового газопровода
- ось существующей воздушной линии электропередачи
- ось существующей воздушной линии связи
- ЗУ1 — образуемые земельные участки в краткосрочную аренду
- ЗУ2 — образуемые земельные участки в долгосрочную аренду
- охранная зона проектируемого объекта
- охранные зоны существующих объектов электрохозяйства
- охранные зоны существующих линий связи

Разрешенное использование образуемых земельных участков: трубопроводный транспорт

Примечания:
1. Действующие красные линии отсутствуют.
2. Границы зон планируемого размещения объектов социально-культурного и коммунально-бытового назначения не планируются.
3. Границы зон планируемого размещения объектов федерального, регионального и местного значения отсутствуют.
4. Размещение объектов социально-культурного и коммунально-бытового назначения не планируются.
5. Данные листы разработаны взамен листов 1-56 комплекта МК 01133000246160000079-0189570-01 от 12.09.20[illegible] на основании разрешения исх. № 827 от 11.04.2017 г.

Изм.	Кол.уч.	Лист	№ док.	Подпись	Дата
Разраб.		Самойлов			
Проверил		Бурдин			
Н. контр		Бурдин			
ГИП		Машкин			

1187-17-054-ППТ


Газопровод межпоселковый д.Артык – с.Васильевское – д.Мухино – д.Ботаниха – с.Курья – с. Большой Селег Красногорского района Удмуртской Республики

Стадия	Лист	Листов
П	9	56

Проект планировки территории
Основная часть

Чертеж планировки территории
М 1:1000

РЕГИОНГАЗ проектное бюро

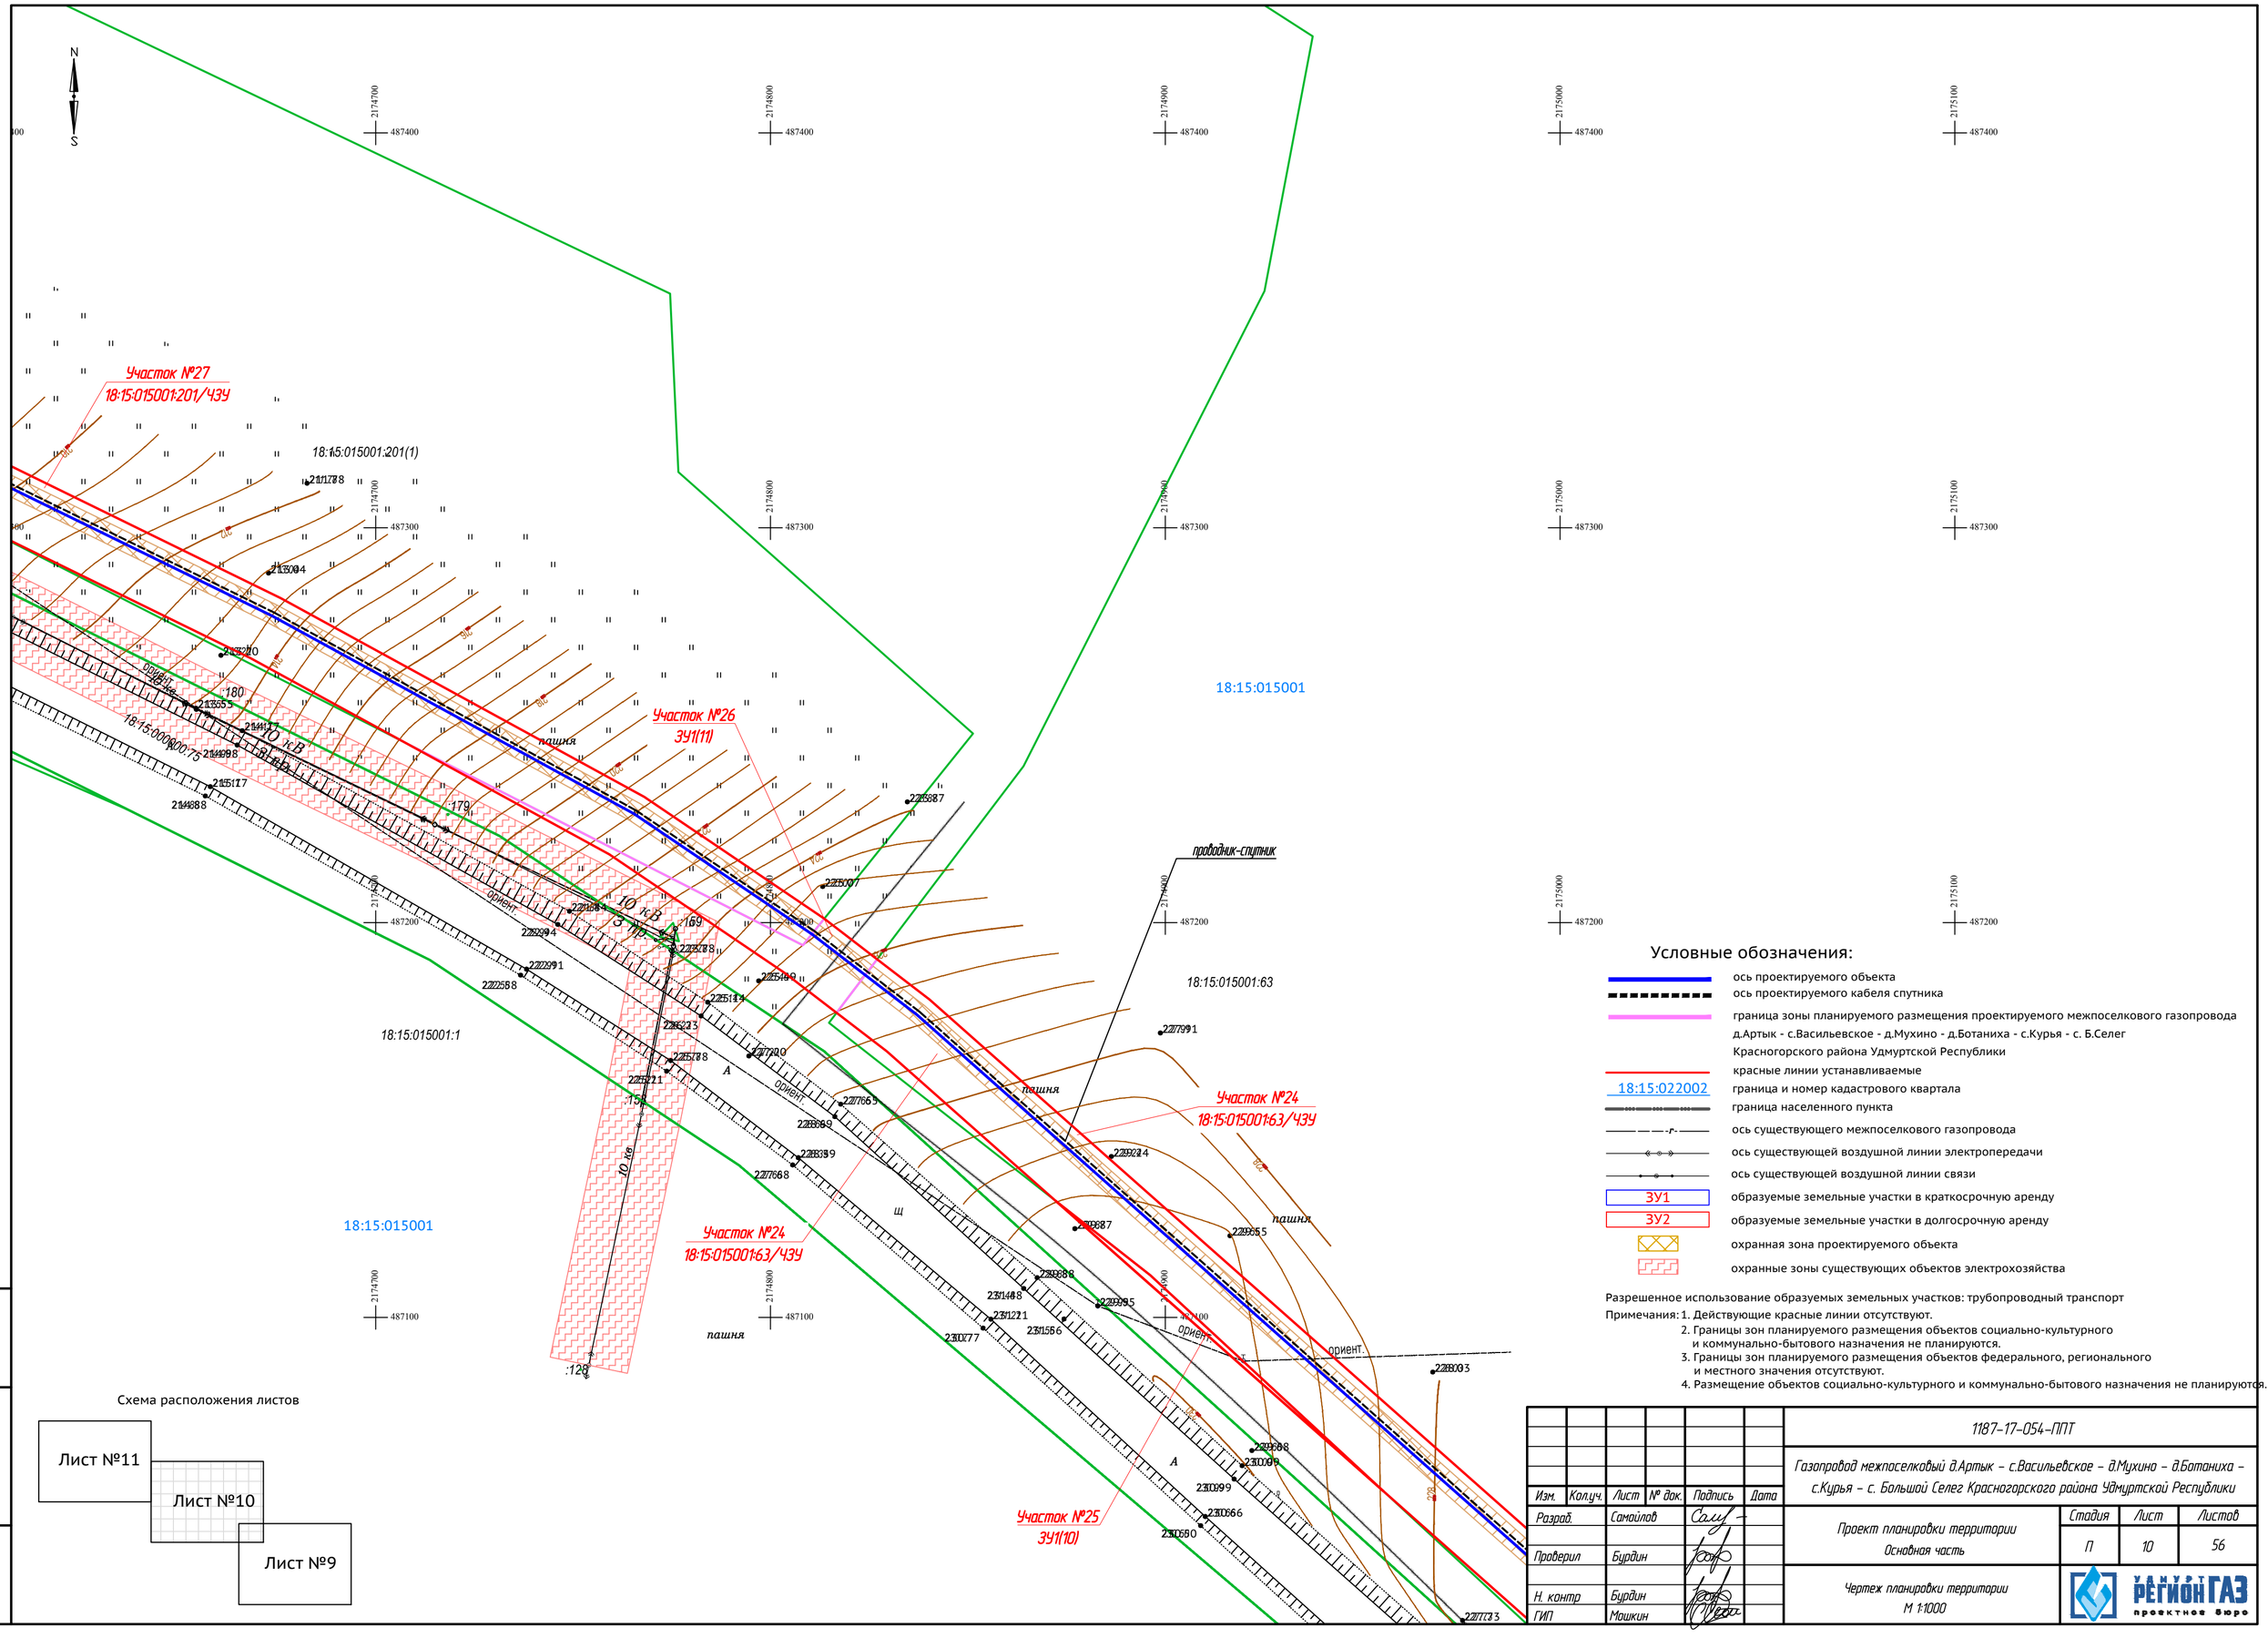

Условные обозначения:

- ось проектируемого объекта
- ось проектируемого кабеля спутника
- граница зоны планируемого размещения проектируемого межпоселкового газопровода д.Артык - с.Васильевское - д.Мухино - д.Ботаниха - с.Курья - с. Б.Селег Красногорского района Удмуртской Республики
- красные линии устанавливаемые
- 18:15:022002 — граница и номер кадастрового квартала
- граница населенного пункта
- ось существующего межпоселкового газопровода
- ось существующей воздушной линии электропередачи
- ось существующей воздушной линии связи
- ЗУ1 — образуемые земельные участки в краткосрочную аренду
- ЗУ2 — образуемые земельные участки в долгосрочную аренду
- охранная зона проектируемого объекта
- охранные зоны существующих объектов электрохозяйства

Разрешенное использование образуемых земельных участков: трубопроводный транспорт

Примечания:
1. Действующие красные линии отсутствуют.
2. Границы зон планируемого размещения объектов социально-культурного и коммунально-бытового назначения не планируются.
3. Границы зон планируемого размещения объектов федерального, регионального и местного значения отсутствуют.
4. Размещение объектов социально-культурного и коммунально-бытового назначения не планируются.

Схема расположения листов

Изм.	Кол.уч.	Лист	№ док.	Подпись	Дата
Разраб.		Самойлов			
Проверил		Бурдин			
Н. контр		Бурдин			
ГИП		Машкин			

1187-17-054-ППТ


Газопровод межпоселковый д.Артык – с.Васильевское – д.Мухино – д.Ботаниха – с.Курья – с. Большой Селег Красногорского района Удмуртской Республики

Проект планировки территории
Основная часть

Стадия	Лист	Листов
П	10	56

Чертеж планировки территории
М 1:1000

ООО «РЕГИОНГАЗ проектное бюро»

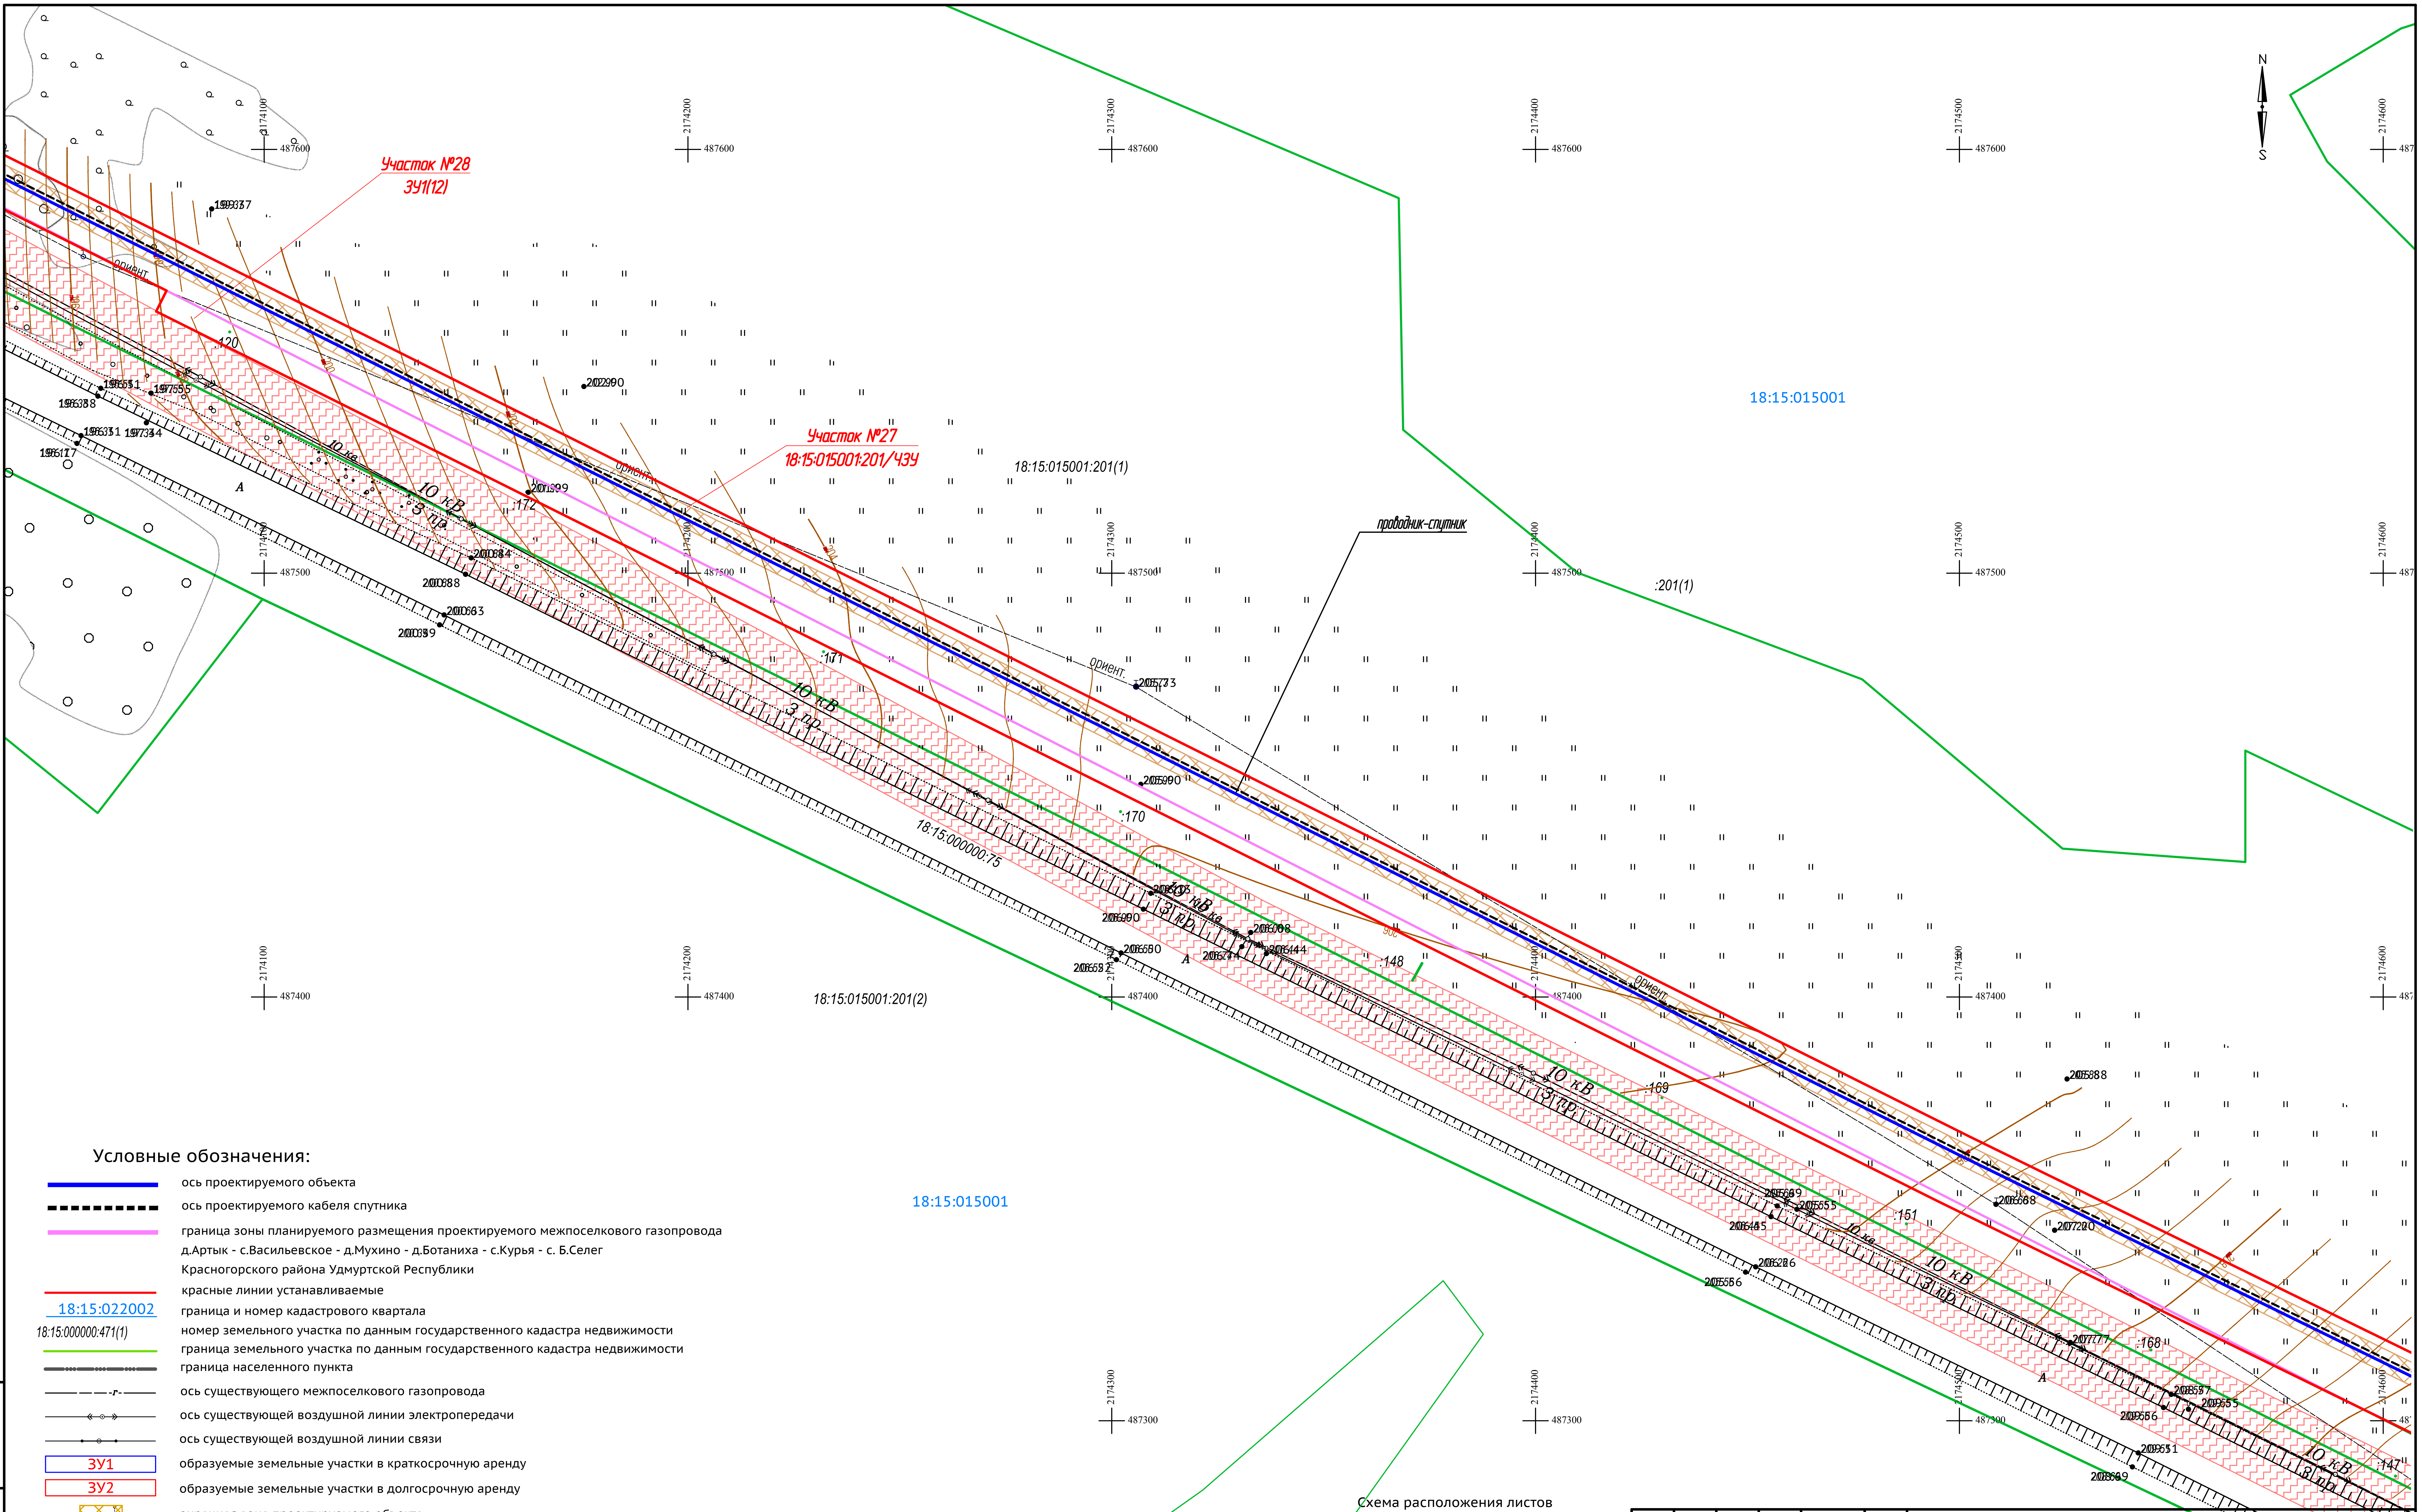

Условные обозначения:

- ось проектируемого объекта
- ось проектируемого кабеля спутника
- граница зоны планируемого размещения проектируемого межпоселкового газопровода д.Артык - с.Васильевское - д.Мухино - д.Ботаниха - с.Курья - с. Б.Селег Красногорского района Удмуртской Республики
- красные линии устанавливаемые
- 18:15:022002 — граница и номер кадастрового квартала
- 18:15:000000:471(1) — номер земельного участка по данным государственного кадастра недвижимости
- граница земельного участка по данным государственного кадастра недвижимости
- граница населенного пункта
- ось существующего межпоселкового газопровода
- ось существующей воздушной линии электропередачи
- ось существующей воздушной линии связи
- ЗУ1 — образуемые земельные участки в краткосрочную аренду
- ЗУ2 — образуемые земельные участки в долгосрочную аренду
- охранная зона проектируемого объекта
- охранные зоны существующих объектов электрохозяйства
- охранные зоны существующих линий связи

Разрешенное использование образуемых земельных участков: трубопроводный транспорт

Примечания: 1. Действующие красные линии отсутствуют.
2. Границы зон планируемого размещения объектов социально-культурного и коммунально-бытового назначения не планируются.
3. Границы зон планируемого размещения объектов федерального, регионального и местного значения отсутствуют.
4. Размещение объектов социально-культурного и коммунально-бытового назначения не планируются.
5. Данные листы разработаны взамен листов 1-56 комплекта МК 0113300024616000079-0189570-01 от 12.09.2016 на основании разрешения исх. № 827 от 11.04.2017 г.

Изм.	Кол.уч.	Лист	№ док.	Подпись	Дата
Разраб.		Самойлов			
Проверил		Бурдин			
Н. контр		Бурдин			
ГИП		Мошкин			

1187-17-054-ППТ

Газопровод межпоселковый д.Артык - с.Васильевское - д.Мухино - д.Ботаниха - с.Курья - с. Большой Селег Красногорского района Удмуртской Республики

Проект планировки территории
Основная часть

Стадия	Лист	Листов
П	11	56

Чертеж планировки территории
М 1:1000

УДМУРТ РЕГИОНГАЗ проектное бюро

Участок №32
18:15:015001:71/ЗЗУ

18:15:015001

18:15:015001:71

Участок №30
ЗУ3(6)

Участок №31
ЗУ1(14)

Участок №29
ЗУ1(13)

ПЭВП. ВОЗ 50м

газопровод-спутник

р. Черемушка

18:15:000000:471

18:15:015001:70

Условные обозначения:

- ось проектируемого объекта
- ось проектируемого кабеля спутника
- граница зоны планируемого размещения проектируемого межпоселкового газопровода д.Артык - с.Васильевское - д.Мухино - д.Ботаниха - с.Курья - с. Б.Селег Красногорского района Удмуртской Республики
- красные линии устанавливаемые
- 18:15:022002 — граница и номер кадастрового квартала
- 18:15:000000:471(1) — номер земельного участка по данным государственного кадастра недвижимости
- граница земельного участка по данным государственного кадастра недвижимости
- граница населенного пункта
- ось существующего межпоселкового газопровода
- ось существующей воздушной линии электропередачи
- ось существующей воздушной линии связи
- ЗУ1 — образуемые земельные участки в краткосрочную аренду
- ЗУ2 — образуемые земельные участки в долгосрочную аренду
- охранная зона проектируемого объекта
- охранные зоны существующих объектов электрохозяйства
- охранные зоны существующих линий связи

Разрешенное использование образуемых земельных участков: трубопроводный транспорт

Примечания:
1. Действующие красные линии отсутствуют.
2. Границы зон планируемого размещения объектов социально-культурного и коммунально-бытового назначения не планируются.
3. Границы зон планируемого размещения объектов федерального, регионального и местного значения отсутствуют.
4. Размещение объектов социально-культурного и коммунально-бытового назначения не планируются.
5. Данные листы разработаны взамен листов 1-56 комплекта МК 01133000246160000790189570-01 от 12.09.2016 на основании разрешения исх. № 827 от 11.04.2017 г.

Схема расположения листов


Лист №13
Лист №12
Лист №11

Изм.	Кол.уч.	Лист	№ док.	Подпись
Разраб.		Самойлов		
Проверил		Бурдин		
Н. контр		Бурдин		
ГИП		Мошкин		

1187-17-054-ППТ

Газопровод межпоселковый д.Артык – с.Васильевское – д.Мухино – д.Ботаниха – с.Курья – с. Большой Селег Красногорского района Удмуртской Республики

Проект планировки территории Основная часть	Стадия	Лист	Листов
	П	12	56
Чертеж планировки территории М 1:1000	РЕГИОНГАЗ проектное бюро		

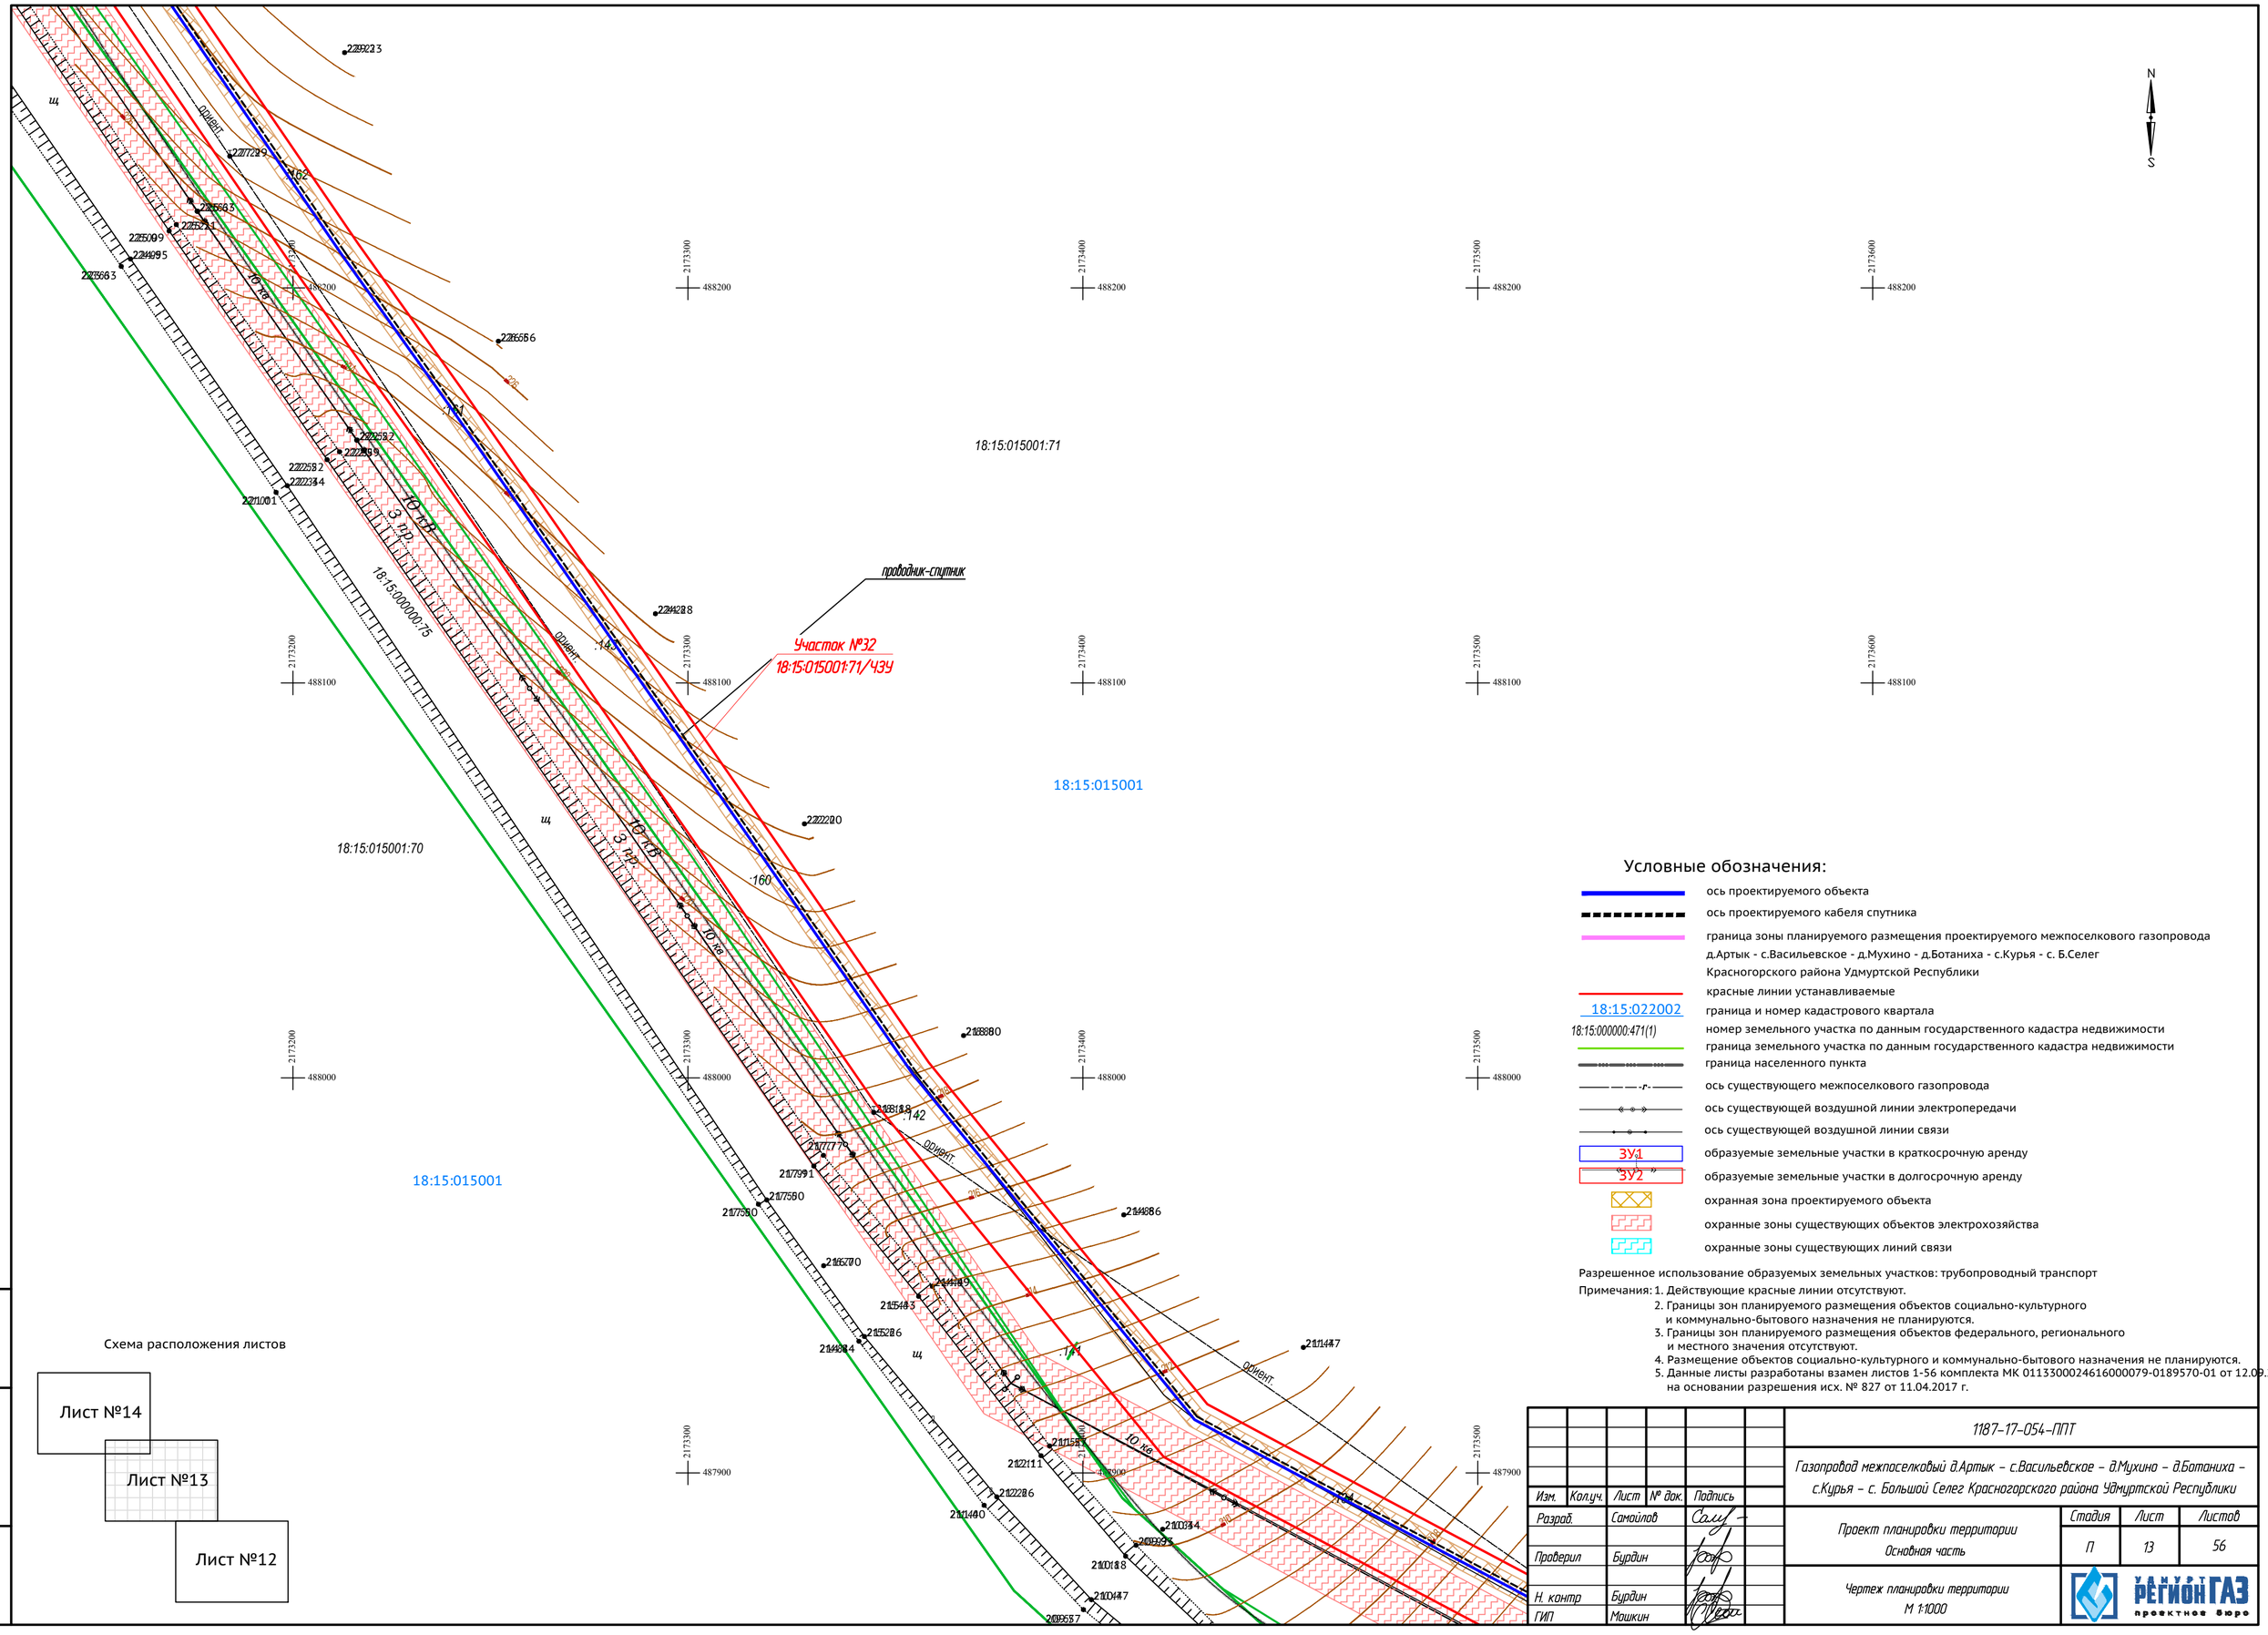

Условные обозначения:

- ось проектируемого объекта
- ось проектируемого кабеля спутника
- граница зоны планируемого размещения проектируемого межпоселкового газопровода д.Артык - с.Васильевское - д.Мухино - д.Ботаниха - с.Курья - с. Б.Селег Красногорского района Удмуртской Республики
- красные линии устанавливаемые
- 18:15:022002 — граница и номер кадастрового квартала
- 18:15:000000:471(1) — номер земельного участка по данным государственного кадастра недвижимости
- граница земельного участка по данным государственного кадастра недвижимости
- граница населенного пункта
- ось существующего межпоселкового газопровода
- ось существующей воздушной линии электропередачи
- ось существующей воздушной линии связи
- ЗУ1 — образуемые земельные участки в кратковременную аренду
- ЗУ2 — образуемые земельные участки в долговременную аренду
- охранная зона проектируемого объекта
- охранные зоны существующих объектов электрохозяйства
- охранные зоны существующих линий связи

Разрешенное использование образуемых земельных участков: трубопроводный транспорт

Примечания:
1. Действующие красные линии отсутствуют.
2. Границы зон планируемого размещения объектов социально-культурного и коммунально-бытового назначения не планируются.
3. Границы зон планируемого размещения объектов федерального, регионального и местного значения отсутствуют.
4. Размещение объектов социально-культурного и коммунально-бытового назначения не планируются.
5. Данные листы разработаны взамен листов 1-56 комплекта МК 01133000246160000079-0189570-01 от 12.09.20 на основании разрешения исх. № 827 от 11.04.2017 г.

Схема расположения листов


Лист №14
Лист №13
Лист №12

Изм.	Кол.уч.	Лист	№ док.	Подпись
Разраб.		Самойлов		
Проверил		Бурдин		
Н. контр		Бурдин		
ГИП		Машкин		

1187-17-054-ППТ

Газопровод межпоселковый д.Артык – с.Васильевское – д.Мухино – д.Ботаниха – с.Курья – с. Большой Селег Красногорского района Удмуртской Республики

Проект планировки территории Основная часть	Стадия	Лист	Листов
	П	13	56
Чертеж планировки территории М 1:1000	УДМУРТ РЕГИОНГАЗ проектное бюро		

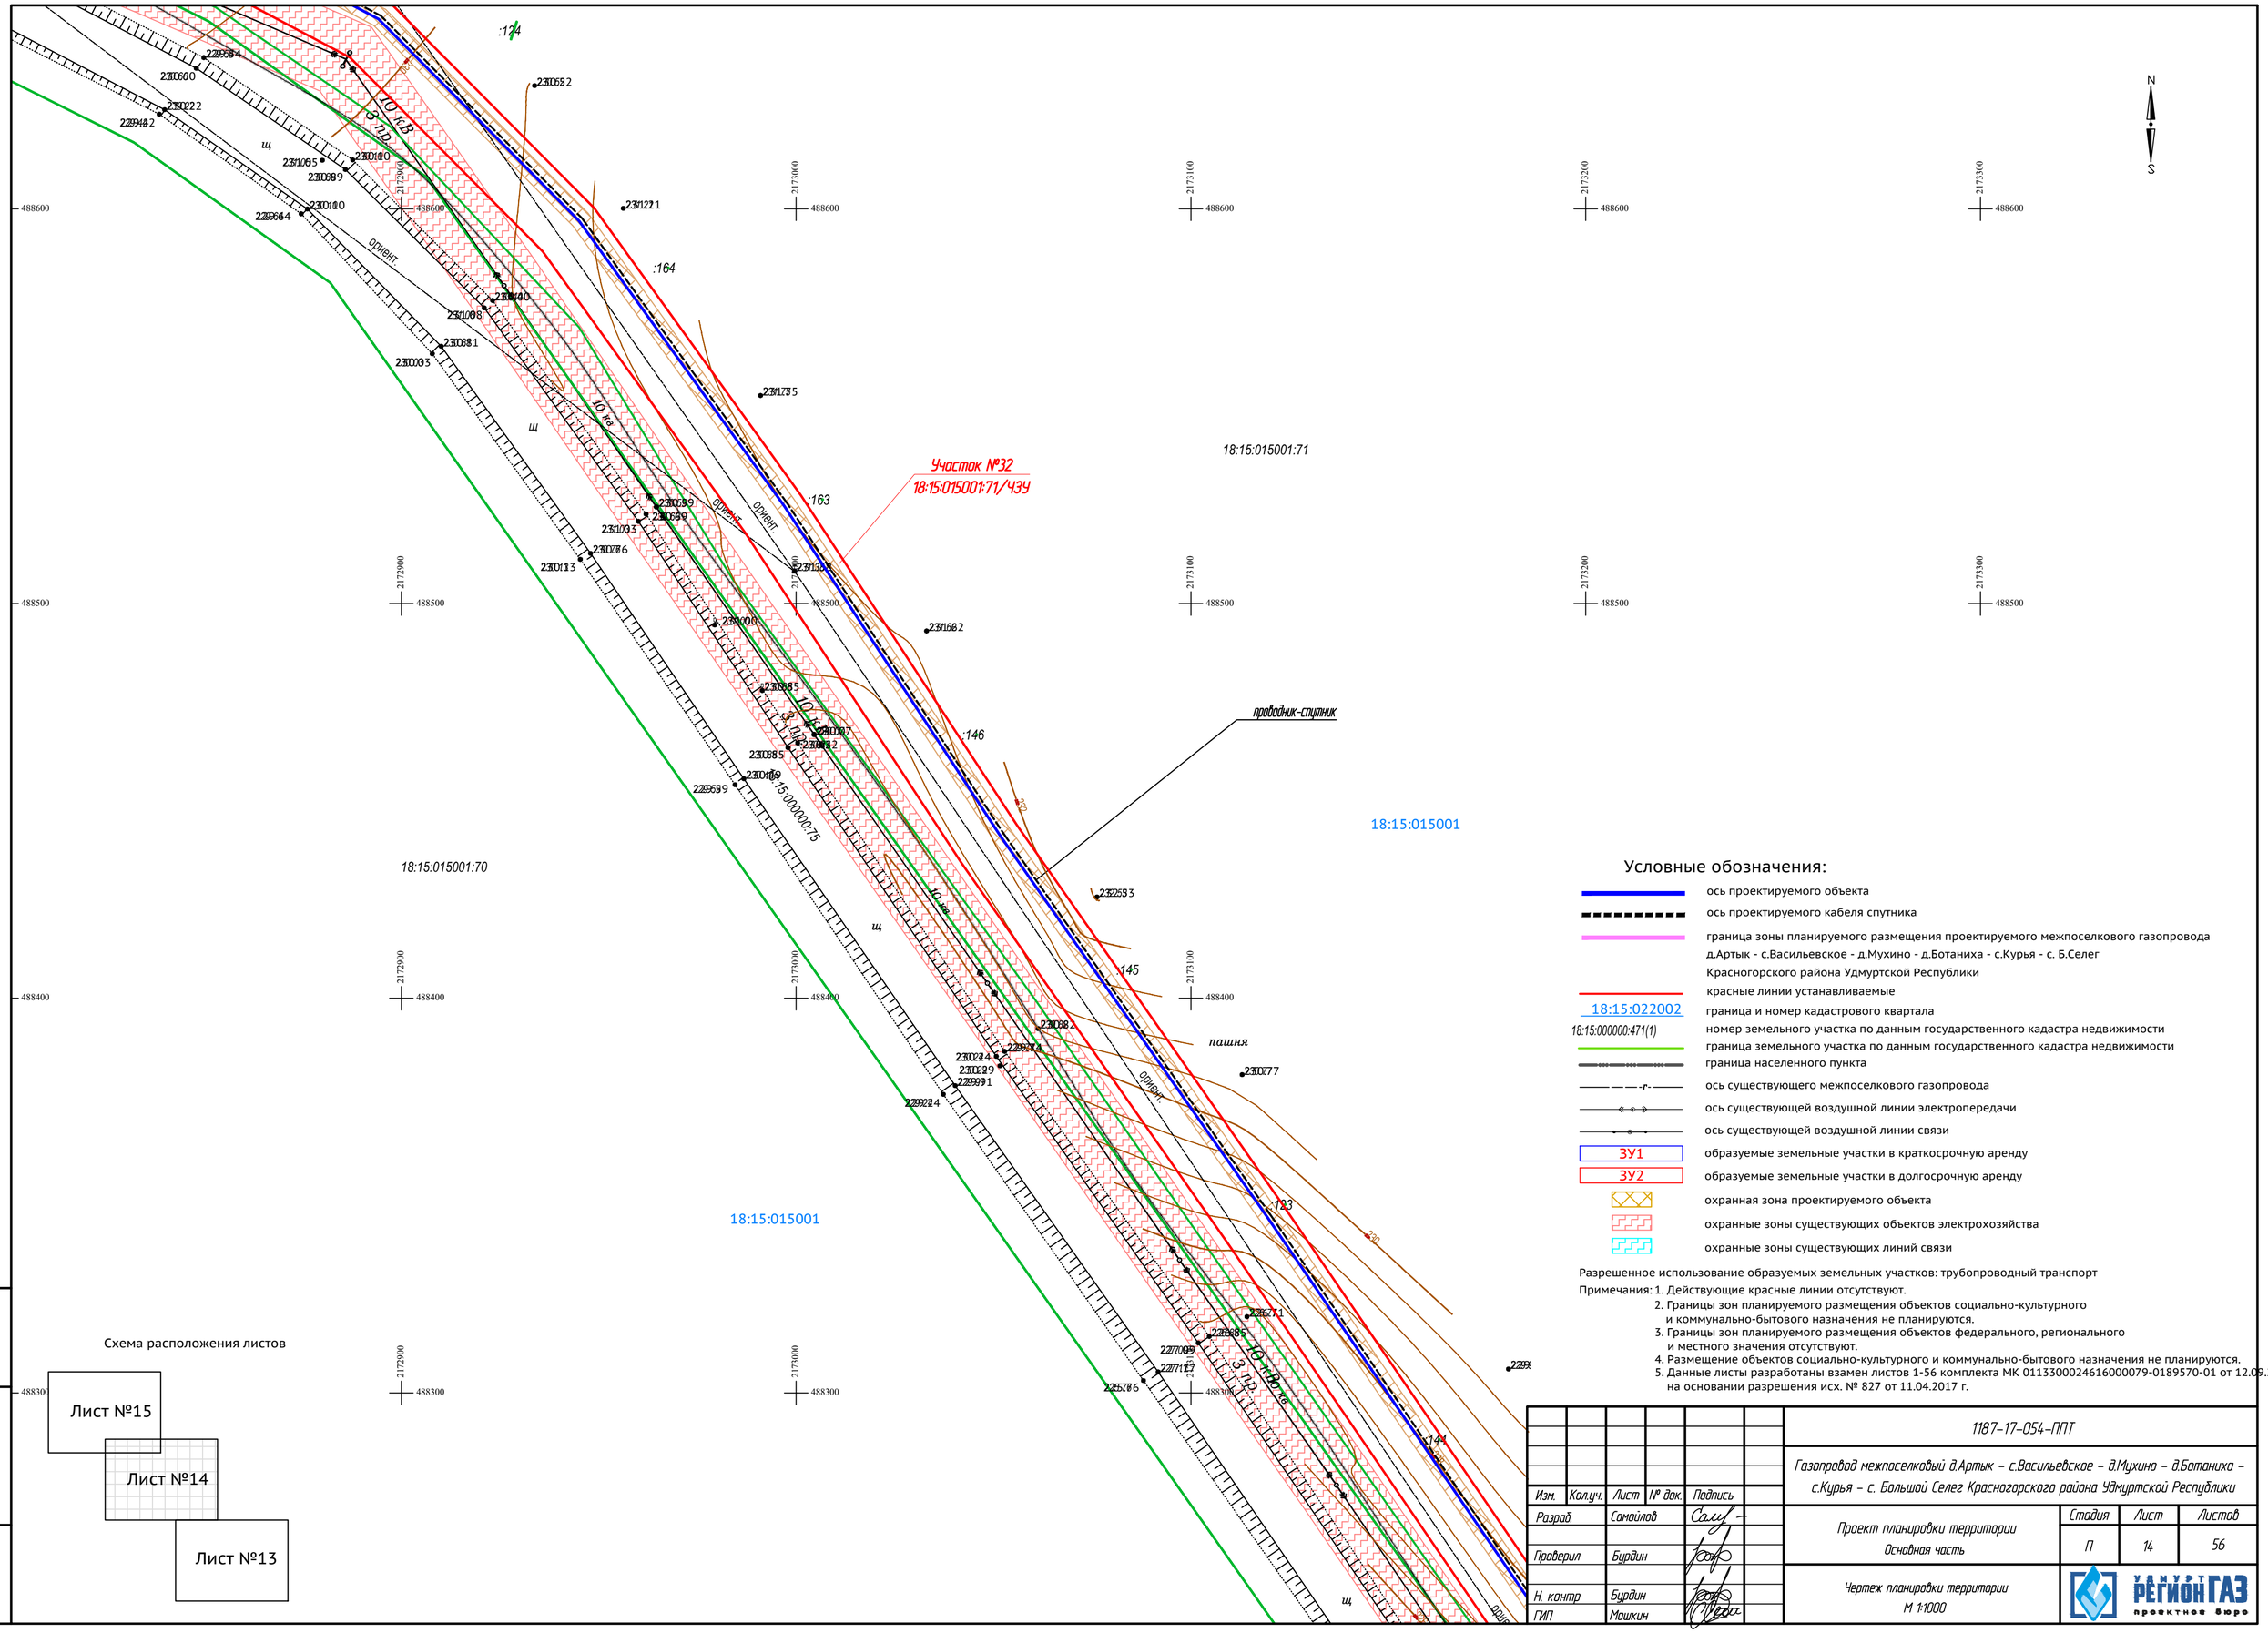

Условные обозначения:

- ось проектируемого объекта
- ось проектируемого кабеля спутника
- граница зоны планируемого размещения проектируемого межпоселкового газопровода д.Артык - с.Васильевское - д.Мухино - д.Ботаниха - с.Курья - с. Б.Селег Красногорского района Удмуртской Республики
- красные линии устанавливаемые
- 18:15:022002 — граница и номер кадастрового квартала
- 18:15:000000:471(1) — номер земельного участка по данным государственного кадастра недвижимости
- граница земельного участка по данным государственного кадастра недвижимости
- граница населенного пункта
- ось существующего межпоселкового газопровода
- ось существующей воздушной линии электропередачи
- ось существующей воздушной линии связи
- ЗУ1 — образуемые земельные участки в краткосрочную аренду
- ЗУ2 — образуемые земельные участки в долгосрочную аренду
- охранная зона проектируемого объекта
- охранные зоны существующих объектов электрохозяйства
- охранные зоны существующих линий связи

Разрешенное использование образуемых земельных участков: трубопроводный транспорт

Примечания:
1. Действующие красные линии отсутствуют.
2. Границы зон планируемого размещения объектов социально-культурного и коммунально-бытового назначения не планируются.
3. Границы зон планируемого размещения объектов федерального, регионального и местного значения отсутствуют.
4. Размещение объектов социально-культурного и коммунально-бытового назначения не планируются.
5. Данные листы разработаны взамен листов 1-56 комплекта МК 01133000246160000079-0189570-01 от 12.09.2
на основании разрешения исх. № 827 от 11.04.2017 г.

Схема расположения листов

Изм.	Кол.уч.	Лист	№ док.	Подпись
Разраб.		Самойлов		
Проверил		Бурдин		
Н. контр		Бурдин		
ГИП		Машкин		


1187-17-054-ППТ

Газопровод межпоселковый д.Артык – с.Васильевское – д.Мухино – д.Ботаниха – с.Курья – с. Большой Селег Красногорского района Удмуртской Республики

Проект планировки территории Основная часть	Стадия	Лист	Листов
	П	14	56

Чертеж планировки территории М 1:1000

РЕГИОНГАЗ проектное бюро

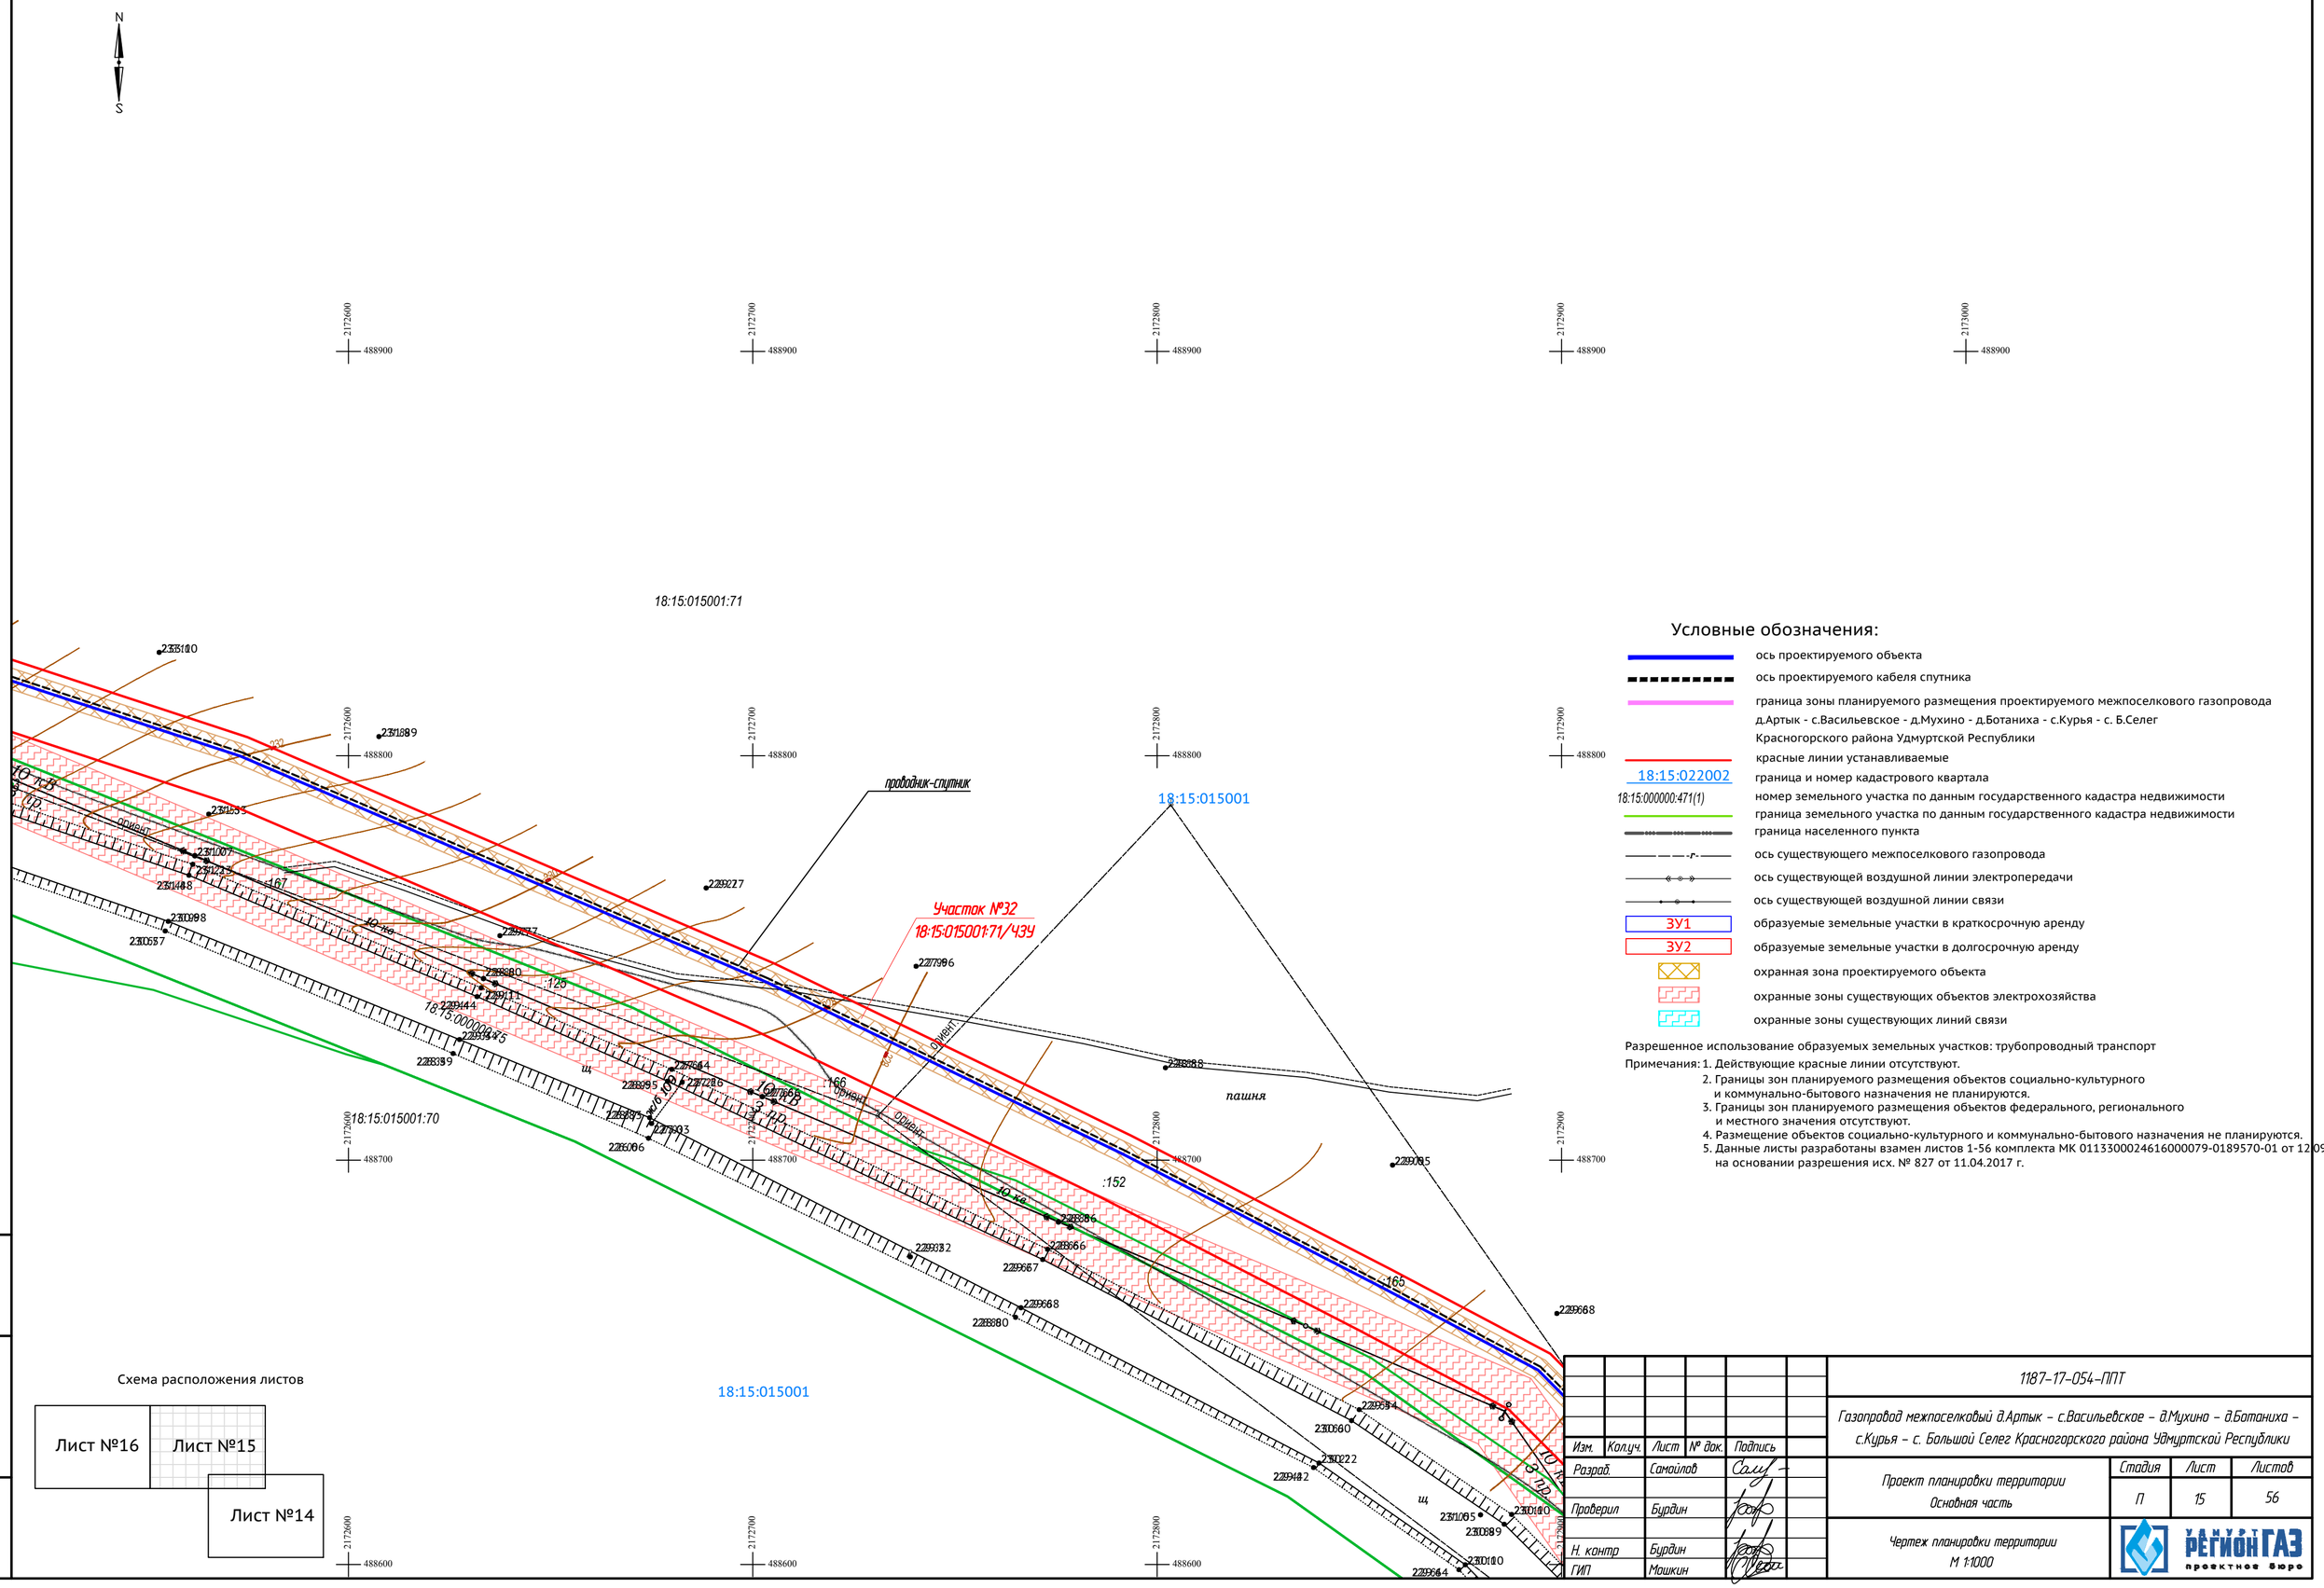

Условные обозначения:

- ось проектируемого объекта
- ось проектируемого кабеля спутника
- граница зоны планируемого размещения проектируемого межпоселкового газопровода д.Артык - с.Васильевское - д.Мухино - д.Ботаниха - с.Курья - с. Б.Селег Красногорского района Удмуртской Республики
- красные линии устанавливаемые
- 18:15:022002 — граница и номер кадастрового квартала
- 18:15:000000:471(1) — номер земельного участка по данным государственного кадастра недвижимости
- граница земельного участка по данным государственного кадастра недвижимости
- граница населенного пункта
- ось существующего межпоселкового газопровода
- ось существующей воздушной линии электропередачи
- ось существующей воздушной линии связи
- ЗУ1 — образуемые земельные участки в краткосрочную аренду
- ЗУ2 — образуемые земельные участки в долгосрочную аренду
- охранная зона проектируемого объекта
- охранные зоны существующих объектов электрохозяйства
- охранные зоны существующих линий связи

Разрешенное использование образуемых земельных участков: трубопроводный транспорт

Примечания:
1. Действующие красные линии отсутствуют.
2. Границы зон планируемого размещения объектов социально-культурного и коммунально-бытового назначения не планируются.
3. Границы зон планируемого размещения объектов федерального, регионального и местного значения отсутствуют.
4. Размещение объектов социально-культурного и коммунально-бытового назначения не планируются.
5. Данные листы разработаны взамен листов 1-56 комплекта МК 01133000246160000790189570-01 от 12.09. на основании разрешения исх. № 827 от 11.04.2017 г.

Схема расположения листов

Лист №16	Лист №15
	Лист №14

Изм.	Кол.уч.	Лист	№ док.	Подпись	
Разраб.		Самойлов			
Проверил		Бурдин			
Н. контр		Бурдин			
ГИП		Машкин			


1187-17-054-ППТ

Газопровод межпоселковый д.Артык – с.Васильевское – д.Мухино – д.Ботаниха – с.Курья – с. Большой Селег Красногорского района Удмуртской Республики

Проект планировки территории Основная часть	Стадия	Лист	Листов
	П	15	56

Чертеж планировки территории М 1:1000

РЕГИОНГАЗ проектное бюро

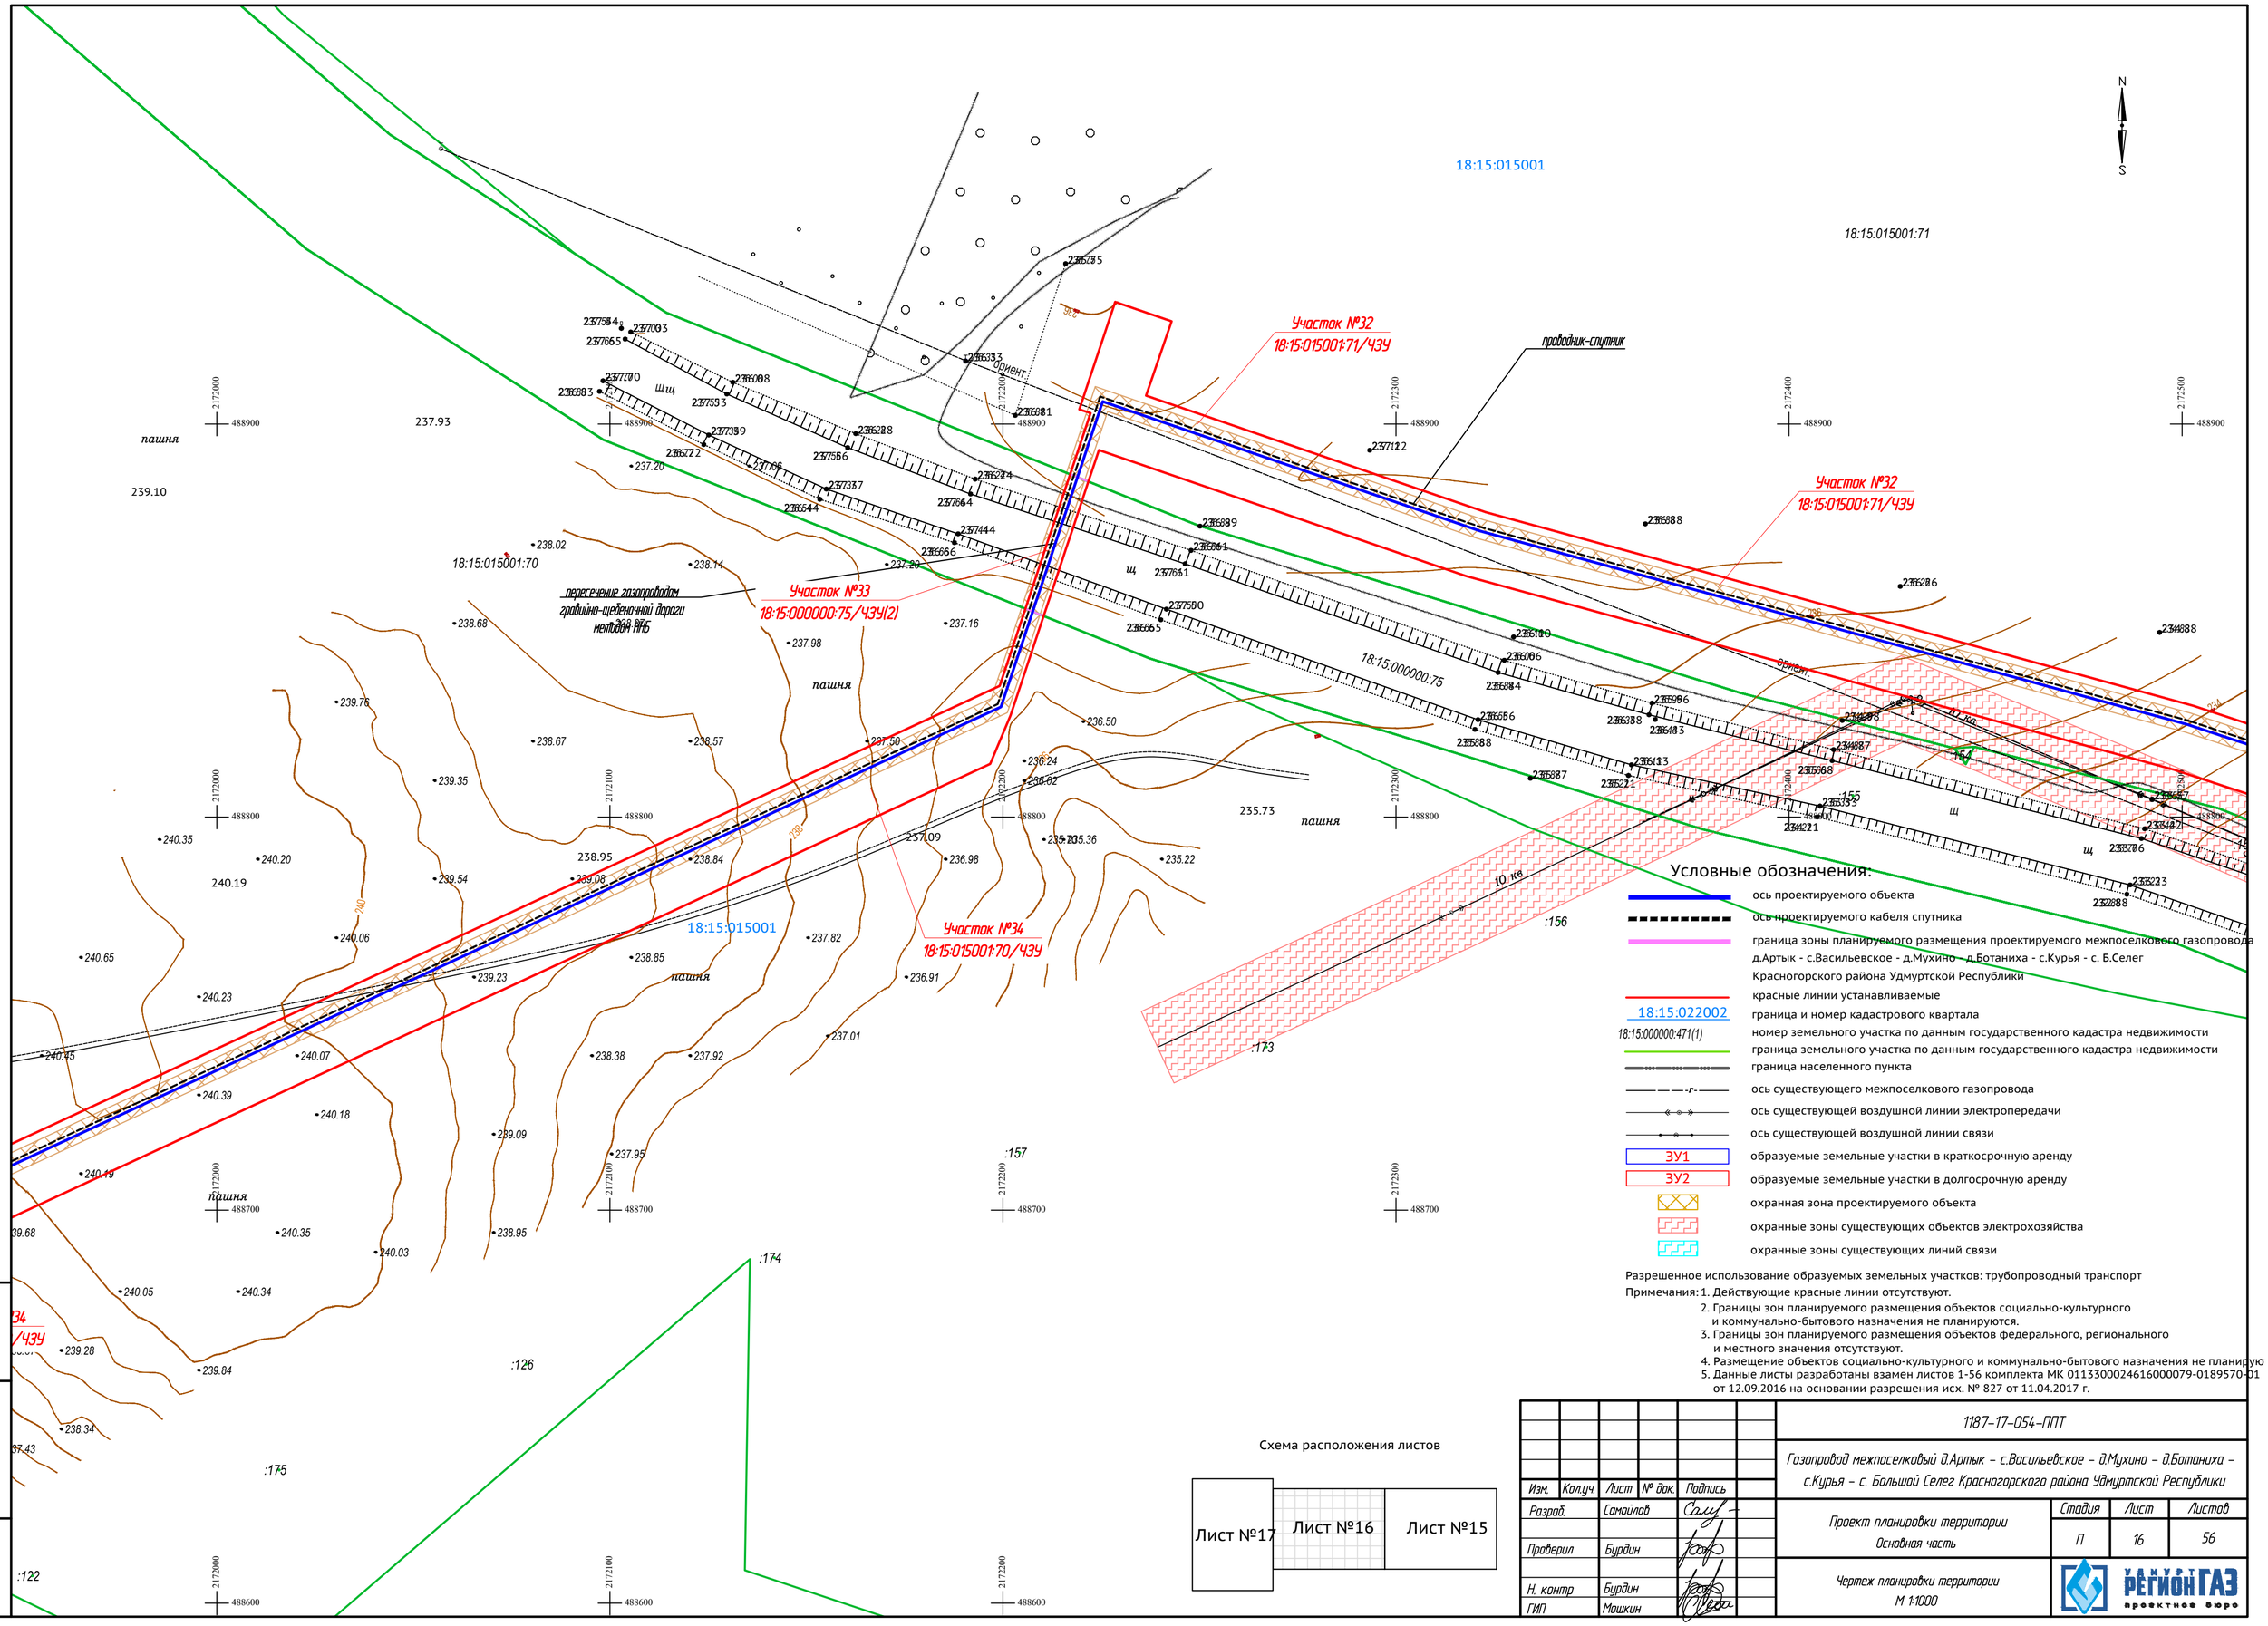

Условные обозначения:

- ось проектируемого объекта
- ось проектируемого кабеля спутника
- граница зоны планируемого размещения проектируемого межпоселкового газопровода д.Артык - с.Васильевское - д.Мухино - д.Ботаниха - с.Курья - с. Б.Селег Красногорского района Удмуртской Республики
- красные линии устанавливаемые
- 18:15:022002 — граница и номер кадастрового квартала
- 18:15:000000:471(1) — номер земельного участка по данным государственного кадастра недвижимости
- граница земельного участка по данным государственного кадастра недвижимости
- граница населенного пункта
- ось существующего межпоселкового газопровода
- ось существующей воздушной линии электропередачи
- ось существующей воздушной линии связи
- ЗУ1 — образуемые земельные участки в краткосрочную аренду
- ЗУ2 — образуемые земельные участки в долгосрочную аренду
- охранная зона проектируемого объекта
- охранные зоны существующих объектов электрохозяйства
- охранные зоны существующих линий связи

Разрешенное использование образуемых земельных участков: трубопроводный транспорт

Примечания:
1. Действующие красные линии отсутствуют.
2. Границы зон планируемого размещения объектов социально-культурного и коммунально-бытового назначения не планируются.
3. Границы зон планируемого размещения объектов федерального, регионального и местного значения отсутствуют.
4. Размещение объектов социально-культурного и коммунально-бытового назначения не планируется.
5. Данные листы разработаны взамен листов 1-56 комплекта МК 01133000246160000079-0189570-01 от 12.09.2016 на основании разрешения исх. № 827 от 11.04.2017 г.

Схема расположения листов

Лист №17	Лист №16	Лист №15

Изм.	Кол.уч.	Лист	№ док.	Подпись
Разраб.		Самойлов		
Проверил		Бурдин		
Н. контр		Бурдин		
ГИП		Мошкин		

1187-17-054-ППТ


Газопровод межпоселковый д.Артык – с.Васильевское – д.Мухино – д.Ботаниха – с.Курья – с. Большой Селег Красногорского района Удмуртской Республики

Проект планировки территории Основная часть	Стадия	Лист	Листов
	П	16	56

Чертеж планировки территории М 1:1000

ООО «РЕГИОНГАЗ проектное бюро»

Схема расположения листов

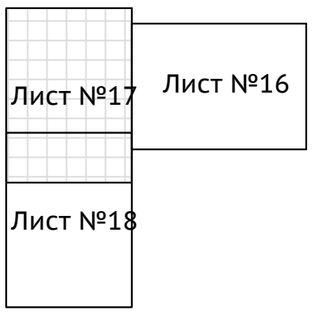

Условные обозначения:

- ось проектируемого объекта
- ось проектируемого кабеля спутника
- граница зоны планируемого размещения проектируемого межпоселкового газопровода д.Артык - с.Васильевское - д.Мухино - д.Ботаниха - с.Курья - с. Б.Селег Красногорского района Удмуртской Республики
- красные линии устанавливаемые
- 18:15:022002 — граница и номер кадастрового квартала
- 18:15:000000:471(1) — номер земельного участка по данным государственного кадастра недвижимости
- граница земельного участка по данным государственного кадастра недвижимости
- граница населенного пункта
- ось существующего межпоселкового газопровода
- ось существующей воздушной линии электропередачи
- ось существующей воздушной линии связи
- ЗУ1 — образуемые земельные участки в краткосрочную аренду
- ЗУ2 — образуемые земельные участки в долгосрочную аренду
- охранная зона проектируемого объекта
- охранные зоны существующих объектов электрохозяйства
- охранные зоны существующих линий связи

Разрешенное использование образуемых земельных участков: трубопроводный транспорт

Примечания:
1. Действующие красные линии отсутствуют.
2. Границы зон планируемого размещения объектов социально-культурного и коммунально-бытового назначения не планируются.
3. Границы зон планируемого размещения объектов федерального, регионального
4. Размещение объектов социально-культурного и коммунально-бытового назначения не планирую
5. Данные листы разработаны взамен листов 1-56 комплекта МК 0113300024616000079-0189570-01 от 12.09.2016 на основании разрешения исх. № 827 от 11.04.2017 г.

Изм.	Кол.уч.	Лист	№ док.	Подпись	
Разраб.		Самойлов			
Проверил		Бурдин			
Н. контр		Бурдин			
ГИП		Машкин			

1187-17-054-ППТ

Газопровод межпоселковый д.Артык – с.Васильевское – д.Мухино – д.Ботаниха – с.Курья – с. Большой Селег Красногорского района Удмуртской Республики

Проект планировки территории Основная часть	Стадия	Лист	Листов
	П	17	56

Чертеж планировки территории М 1:1000

УДМУРТ РЕГИОНГАЗ проектное бюро

18:15:019001

18:15:019001:513

перечечение газопроводом грабиино-щебеночной дороги методом НБ

Участок №37
ЗУ1(16)

пашня

Участок №35
ЗУ1(15)

Участок №36
18:15:000000:65/ЧЗУ

Участок №38
ЗУ1(17)

Участок №38
ЗУ1(17)

Участок №39
ЗУ2(3)

проводник-спутник

10 кВ
3 пр.

0,4 кВ
3 пр.

4 пр.

КН

тр.

18:15:015001

18:15:019001

18:15:000000:65

Участок №4
18:15:059001:2/

МО Васильевское
д.Мухино

Схема расположения листов

Лист №17
Лист №19
Лист №18

Условные обозначения:

- ось проектируемого объекта
- ось проектируемого кабеля спутника
- граница зоны планируемого размещения проектируемого межпоселкового газопровода д.Артык - с.Васильевское - д.Мухино - д.Ботаниха - с.Курья - с. Б.Селег Красногорского района Удмуртской Республики
- красные линии устанавливаемые
- 18:15:022002 — граница и номер кадастрового квартала
- 18:15:000000:471(1) — номер земельного участка по данным государственного кадастра недвижимости
- граница земельного участка по данным государственного кадастра недвижимости
- граница населенного пункта
- ось существующего межпоселкового газопровода
- ось существующей воздушной линии электропередачи
- ось существующей воздушной линии связи
- ЗУ1 — образуемые земельные участки в краткосрочную аренду
- ЗУ2 — образуемые земельные участки в долгосрочную аренду
- охранная зона проектируемого объекта
- охранные зоны существующих объектов электрохозяйства
- охранные зоны существующих линий связи

Разрешенное использование образуемых земельных участков: трубопроводный транспорт

Примечания:
1. Действующие красные линии отсутствуют.
2. Границы зон планируемого размещения объектов социально-культурного и коммунально-бытового назначения не планируются.
3. Границы зон планируемого размещения объектов федерального, регионального
4. Размещение объектов социально-культурного и коммунально-бытового назначения не планируют
5. Данные листы разработаны взамен листов 1-56 комплекта МК 01133000246160000079-0189570-01 от 12.09.2016 на основании разрешения исх. № 827 от 11.04.2017 г.

Изм.	Кол.уч.	Лист	№ док.	Подпись	
Разраб.		Самойлов			
Проверил		Бурдин			
Н. контр		Бурдин			
ГИП		Мошкин			

1187-17-054-ППТ

Газопровод межпоселковый д.Артык – с.Васильевское – д.Мухино – д.Ботаниха – с.Курья – с. Большой Селег Красногорского района Удмуртской Республики

Проект планировки территории Основная часть	Стадия	Лист	Листов
	П	18	56

Чертеж планировки территории
М 1:1000

УДМУРТ РЕГИОНГАЗ проектное бюро

Условные обозначения:

- ось проектируемого объекта
- ось проектируемого кабеля спутника
- граница зоны планируемого размещения проектируемого межпоселкового газопровода д.Артык - с.Васильевское - д.Мухино - д.Ботаниха - с.Курья - с. Б.Селег Красногорского района Удмуртской Республики
- красные линии устанавливаемые
- 18:15:022002 — граница и номер кадастрового квартала
- 18:15:000000:471(1) — номер земельного участка по данным государственного кадастра недвижимости
- граница земельного участка по данным государственного кадастра недвижимости
- граница населенного пункта
- ось существующего межпоселкового газопровода
- ось существующей воздушной линии электропередачи
- ось существующей воздушной линии связи
- ЗУ1 — образуемые земельные участки в краткосрочную аренду
- ЗУ2 — образуемые земельные участки в долгосрочную аренду
- охранная зона проектируемого объекта
- охранные зоны существующих объектов электрохозяйства
- охранные зоны существующих линий связи

Разрешенное использование образуемых земельных участков: трубопроводный транспорт

Примечания:
1. Действующие красные линии отсутствуют.
2. Границы зон планируемого размещения объектов социально-культурного и коммунально-бытового назначения не планируются.
3. Границы зон планируемого размещения объектов федерального, регионального
4. Размещение объектов социально-культурного и коммунально-бытового назначения не планируются.
5. Данные листы разработаны взамен листов 1-56 комплекта МК 011330002461600079-0189570-01 от 12.09.2016 на основании разрешения исх. № 827 от 11.04.2017 г.

18:15:019001:513

18:15:019001

Участок №41
18:15:019001:513/ЧЗУ(1)

пашня

проводник-спутник

МО Васильевское
д.Мухино

:124 :125 :126 :127 :234 :235

Схема расположения листов

Лист №17 | Лист №19 | Лист №18 | Лист №20

Изм.	Кол.уч.	Лист	№ док.	Подпись
Разраб.		Самойлов		
Проверил		Бурдин		
Н. контр		Бурдин		
ГИП		Мошкин		

1187-17-054-ППТ

Газопровод межпоселковый д.Артык – с.Васильевское – д.Мухино – д.Ботаниха – с.Курья – с. Большой Селег Красногорского района Удмуртской Республики

Проект планировки территории
Основная часть

Стадия	Лист	Листов
П	19	56

Чертеж планировки территории
М 1:1000

РЕГИОНГАЗ проектное бюро

N

S

2170500 488500 | 2170600 488500 | 2170700 488500 | 2170800 488500 | 2170900 488500

2170500 488400 | 2170600 488400 | 2170700 488400 | 2170800 488400 | 2170900 488400

2170500 488300 | 2170600 488300 | 2170700 488300 | 2170800 488300

2170500 488200 | 2170600 488200 | 2170700 488200 | 2170800 488200

18:15:019001

18:15:019001:513

18:15:019001:513

пашня

пашня

пашня

пашня

пашня

пашня

проводник-спутник

Участок №41
18:15:019001:513/ЗУ(1)

Участок №41
18:15:019001:513/ЗУ(1)

18:15:022002

18:15:022002

18:15:019001:513

20 0,30

20 0,60

классифицируется как действующее

Условные обозначения:

- ось проектируемого объекта
- ось проектируемого кабеля спутника
- граница зоны планируемого размещения проектируемого межпоселкового газопровода д.Артык - с.Васильевское - д.Мухино - д.Ботаниха - с.Курья - с. Б.Селег Красногорского района Удмуртской Республики
- красные линии устанавливаемые
- 18:15:022002 — граница и номер кадастрового квартала
- 18:15:000000:471(1) — номер земельного участка по данным государственного кадастра недвижимости
- граница земельного участка по данным государственного кадастра недвижимости
- граница населенного пункта
- ось существующего межпоселкового газопровода
- ось существующей воздушной линии электропередачи
- ось существующей воздушной линии связи
- ЗУ1 — образуемые земельные участки в краткосрочную аренду
- ЗУ2 — образуемые земельные участки в долгосрочную аренду
- охранная зона проектируемого объекта
- охранные зоны существующих объектов электрохозяйства
- охранные зоны существующих линий связи

Разрешенное использование образуемых земельных участков: трубопроводный транспорт

Примечания:
1. Действующие красные линии отсутствуют.
2. Границы зон планируемого размещения объектов социально-культурного и коммунально-бытового назначения не планируются.
3. Границы зон планируемого размещения объектов федерального, регионального
4. Размещение объектов социально-культурного и коммунально-бытового назначения не планируют
5. Данные листы разработаны взамен листов 1-56 комплекта МК 01133000246160000079-0189570-01 от 12.09.2016 на основании разрешения исх. № 827 от 11.04.2017 г.

Схема расположения листов

Лист №21 | Лист №20 | Лист №19

Изм.	Кол.уч.	Лист	№ док.	Подпись
Разраб.		Самойлов		
Проверил		Бурдин		
Н. контр		Бурдин		
ГИП		Мошкин		

1187-17-054-ППТ

Газопровод межпоселковый д.Артык – с.Васильевское – д.Мухино – д.Ботаниха – с.Курья – с. Большой Селег Красногорского района Удмуртской Республики

Стадия	Лист	Листов
П	20	56


Проект планировки территории
Основная часть

Чертеж планировки территории
М 1:1000

РЕГИОНГАЗ проектное бюро

№

№

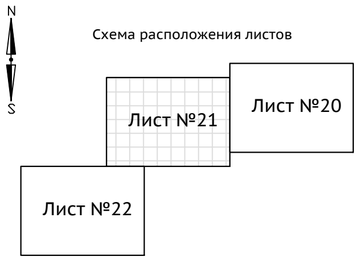

Условные обозначения:

- ось проектируемого объекта
- ось проектируемого кабеля спутника
- граница зоны планируемого размещения проектируемого межпоселкового газопровода д.Артык - с.Васильевское - д.Мухино - д.Ботаниха - с.Курья - с. Б.Селег Красногорского района Удмуртской Республики
- красные линии устанавливаемые
- 18:15:022002 — граница и номер кадастрового квартала
- 18:15:000000:471(1) — номер земельного участка по данным государственного кадастра недвижимости
- граница земельного участка по данным государственного кадастра недвижимости
- граница населенного пункта
- ось существующего межпоселкового газопровода
- ось существующей воздушной линии электропередачи
- ось существующей воздушной линии связи
- ЗУ1 — образуемые земельные участки в краткосрочную аренду
- ЗУ2 — образуемые земельные участки в долгосрочную аренду
- охранная зона проектируемого объекта
- охранные зоны существующих объектов электрохозяйства
- охранные зоны существующих линий связи

Разрешенное использование образуемых земельных участков: трубопроводный транспорт

Примечания:
1. Действующие красные линии отсутствуют.
2. Границы зон планируемого размещения объектов социально-культурного и коммунально-бытового назначения не планируются.
3. Границы зон планируемого размещения объектов федерального, регионального
4. Размещение объектов социально-культурного и коммунально-бытового назначения не планируются.
5. Данные листы разработаны взамен листов 1-56 комплекта МК 0113300024616000079-0189570-01 от 12.09.2016 на основании разрешения исх. № 827 от 11.04.2017 г.

18:15:019001:513

18:15:019001

Участок №41
18:15:019001:513/ЧЗУ(1)

пашня

трубопровод-спутник

35кВ 3 пр.

35 кв

18:15:2 6

Изм.	Кол.уч.	Лист	№ док.	Подпись	
Разраб.		Самойлов			
Проверил		Бурдин			
Н. контр		Бурдин			
ГИП		Мошкин			

1187-17-054-ППТ

Газопровод межпоселковый д.Артык – с.Васильевское – д.Мухино – д.Ботаниха – с.Курья – с. Большой Селег Красногорского района Удмуртской Республики

Проект планировки территории Основная часть	Стадия	Лист	Листов
	П	21	56
Чертеж планировки территории М 1:1000	УДМУРТ РЕГИОНГАЗ проектное бюро		

Участок №41
18:15:019001:513/ЧЗУ(1)

18:15:019001
18:15:019001:513
18:15:019001
18:15:019001:513
18:15:2.6
проводник-спутник
Внимание! ВЛ 10кВ
пашня
пашня
:204
:205
:206
:207
:208
:209
:210
:211
:272
10 кв
35 кв
10кВ 3 пр.
35кВ 3 пр.
560
565

Условные обозначения:

- ось проектируемого объекта
- ось проектируемого кабеля спутника
- граница зоны планируемого размещения проектируемого межпоселкового газопровода д.Артык - с.Васильевское - д.Мухино - д.Ботаниха - с.Курья - с. Б.Селег Красногорского района Удмуртской Республики
- красные линии устанавливаемые
- 18:15:022002 — граница и номер кадастрового квартала
- 18:15:000000:471(1) — номер земельного участка по данным государственного кадастра недвижимости
- граница земельного участка по данным государственного кадастра недвижимости
- граница населенного пункта
- ось существующего межпоселкового газопровода
- ось существующей воздушной линии электропередачи
- ось существующей воздушной линии связи
- ЗУ1 — образуемые земельные участки в краткосрочную аренду
- ЗУ2 — образуемые земельные участки в долгосрочную аренду
- охранная зона проектируемого объекта
- охранные зоны существующих объектов электрохозяйства
- охранные зоны существующих линий связи

Разрешенное использование образуемых земельных участков: трубопроводный транспорт

Примечания:
1. Действующие красные линии отсутствуют.
2. Границы зон планируемого размещения объектов социально-культурного и коммунально-бытового назначения не планируются.
3. Границы зон планируемого размещения объектов федерального, регионального
4. Размещение объектов социально-культурного и коммунально-бытового назначения не планируются.
5. Данные листы разработаны взамен листов 1-56 комплекта МК 01133000246160000790189570-01 от 12.09.2016 на основании разрешения исх. № 827 от 11.04.2017 г.

Схема расположения листов

Лист №21
Лист №23
Лист №22

Изм.	Кол.уч.	Лист	№ док.	Подпись
Разраб.		Самойлов		
Проверил		Бурдин		
Н. контр		Бурдин		
ГИП		Машкин		

1187-17-054-ППТ

Газопровод межпоселковый д.Артык – с.Васильевское – д.Мухино – д.Ботаниха – с.Курья – с. Большой Селег Красногорского района Удмуртской Республики

Стадия	Лист	Листов
П	22	56

Проект планировки территории
Основная часть

Чертеж планировки территории
М 1:1000

ООО «Удмуртрегионгаз» проектное бюро

№
№

Условные обозначения:

- ось проектируемого объекта
- ось проектируемого кабеля спутника
- граница зоны планируемого размещения проектируемого межпоселкового газопровода д.Артык - с.Васильевское - д.Мухино - д.Ботаниха - с.Курья - с. Б.Селег Красногорского района Удмуртской Республики
- красные линии устанавливаемые
- 18:15:022002 — граница и номер кадастрового квартала
- 18:15:000000:471(1) — номер земельного участка по данным государственного кадастра недвижимости
- граница земельного участка по данным государственного кадастра недвижимости
- граница населенного пункта
- ось существующего межпоселкового газопровода
- ось существующей воздушной линии электропередачи
- ось существующей воздушной линии связи
- ЗУ1 — образуемые земельные участки в краткосрочную аренду
- ЗУ2 — образуемые земельные участки в долгосрочную аренду
- охранная зона проектируемого объекта
- охранные зоны существующих объектов электрохозяйства
- охранные зоны существующих линий связи

Разрешенное использование образуемых земельных участков: трубопроводный транспорт

Примечания:
1. Действующие красные линии отсутствуют.
2. Границы зон планируемого размещения объектов социально-культурного и коммунально-бытового назначения не планируются.
3. Границы зон планируемого размещения объектов федерального, регионального
4. Размещение объектов социально-культурного и коммунально-бытового назначения не планируются.
5. Данные листы разработаны взамен листов 1-56 комплекта МК 0113300024616000079-0189570-01 от 12.09.2016 на основании разрешения исх. № 827 от 11.04.2017 г.

Участок №41
18:15:019001:513/ЧЗУ(1)

пашня
18:15:019001:513
18:15:019001
18:15:022002
р. Северга
ПЗП. ВОЗ 50м
35 кв
мет. 150
8.15.2.6

Схема расположения листов

Лист №24 | Лист №23 | Лист №22

Изм.	Кол.уч.	Лист	№ док.	Подпись
Разраб.		Самойлов		
Проверил		Бурдин		
Н. контр		Бурдин		
ГИП		Мошкин		

1187-17-054-ППТ

Газопровод межпоселковый д.Артык – с.Васильевское – д.Мухино – д.Ботаниха – с.Курья – с. Большой Селег Красногорского района Удмуртской Республики

Проект планировки территории
Основная часть

Стадия	Лист	Листов
П	23	56

Чертеж планировки территории
М 1:1000

ООО «РЕГИОНГАЗ проектное бюро»

18:15:002001

18:15:002001:140

пашня

пашня

Участок №43
18:15:002001:140/ЧЗУ

ориент.

Щ

Щ

перетечение газопроводов
грейдино-щебеночной дороги
методом НРБ

Участок №42
18:15:000000:75/ЧЗУ(3)

18:15:000000:75

10 кВ

10 кВ

10 кВ
2 пр.

:186

:187

:188

:189

:190

:191

:192

:193

18:15:019001:513

Участок №41
18:15:019001:513/ЧЗУ(1)

18:15:019001

18:15:019001

проводник-спутник

пашня

пашня

пашня

пашня

Участок №41
18:15:019001:513/ЧЗУ(1)

МО Васильевское

д.Чумаки

:185

N

S

Условные обозначения:

- ось проектируемого объекта
- ось проектируемого кабеля спутника
- граница зоны планируемого размещения проектируемого межпоселкового газопровода д.Артык - с.Васильевское - д.Мухино - д.Ботаниха - с.Курья - с. Б.Селег Красногорского района Удмуртской Республики
- красные линии устанавливаемые
- 18:15:022002 — граница и номер кадастрового квартала
- 18:15:000000:471(1) — номер земельного участка по данным государственного кадастра недвижимости
- граница земельного участка по данным государственного кадастра недвижимости
- граница населенного пункта
- ось существующего межпоселкового газопровода
- ось существующей воздушной линии электропередачи
- ось существующей воздушной линии связи
- ЗУ1 — образуемые земельные участки в краткосрочную аренду
- ЗУ2 — образуемые земельные участки в долгосрочную аренду
- охранная зона проектируемого объекта
- охранные зоны существующих объектов электрохозяйства
- охранные зоны существующих линий связи

Разрешенное использование образуемых земельных участков: трубопроводный транспорт

Примечания:
1. Действующие красные линии отсутствуют.
2. Границы зон планируемого размещения объектов социально-культурного и коммунально-бытового назначения не планируются.
3. Границы зон планируемого размещения объектов федерального, регионального
4. Размещение объектов социально-культурного и коммунально-бытового назначения не планируются.
5. Данные листы разработаны взамен листов 1-56 комплекта МК 01133000246160000079-0189570-01 от 12.09.2016 на основании разрешения исх. № 827 от 11.04.2017 г.

Схема расположения листов

Лист №25 | Лист №24 | Лист №23

Изм.	Кол.уч.	Лист	№ док.	Подпись
Разраб.		Самойлов		
Проверил		Бурдин		
Н. контр		Бурдин		
ГИП		Машкин		

1187-17-054-ППТ

Газопровод межпоселковый д.Артык – с.Васильевское – д.Мухино – д.Ботаниха – с.Курья – с. Большой Селег Красногорского района Удмуртской Республики

Проект планировки территории Основная часть	Стадия	Лист	Листов
	П	24	56
Чертеж планировки территории М 1:1000	ООО «РЕГИОНГАЗ проектное бюро»		

N

S

2167800 488200 | 2167900 488200 | 2168000 488200 | 2168100 488200 | 2168200 488200

18:15:002001

18:15:002001:140

Условные обозначения:

- ось проектируемого объекта
- ось проектируемого кабеля спутника
- граница зоны планируемого размещения проектируемого межпоселкового газопровода д.Артык - с.Васильевское - д.Мухино - д.Ботаниха - с.Курья - с. Б.Селег Красногорского района Удмуртской Республики
- красные линии устанавливаемые
- 18:15:022002 — граница и номер кадастрового квартала
- 18:15:000000:471(1) — номер земельного участка по данным государственного кадастра недвижимости
- граница земельного участка по данным государственного кадастра недвижимости
- граница населенного пункта
- ось существующего межпоселкового газопровода
- ось существующей воздушной линии электропередачи
- ось существующей воздушной линии связи
- ЗУ1 — образуемые земельные участки в краткосрочную аренду
- ЗУ2 — образуемые земельные участки в долгосрочную аренду
- охранная зона проектируемого объекта
- охранные зоны существующих объектов электрохозяйства
- охранные зоны существующих линий связи

Разрешенное использование образуемых земельных участков: трубопроводный транспорт

Примечания:
1. Действующие красные линии отсутствуют.
2. Границы зон планируемого размещения объектов социально-культурного и коммунально-бытового назначения не планируются.
3. Границы зон планируемого размещения объектов федерального, регионального
4. Размещение объектов социально-культурного и коммунально-бытового назначения не планируются.
5. Данные листы разработаны взамен листов 1-56 комплекта МК 01133000246160000790189570-01 от 12.09.2016 на основании разрешения исх. № 827 от 11.04.2017 г.

проводник-спутник

Участок №43
18:15:002001:140/ЧЗУ

пашня

ориент

18:15:000000:75

18:15:002001

18:15:002001:141

МО Васильевское
д.Чумаки

18:15:093001

18:15:019001

Схема расположения листов

Лист №25 | Лист №24 | Лист №26

Изм.	Кол.уч.	Лист	№ док.	Подпись
Разраб.		Самойлов		
Проверил		Бурдин		
Н. контр		Бурдин		
ГИП		Машкин		

1187-17-054-ППТ

Газопровод межпоселковый д.Артык – с.Васильевское – д.Мухино – д.Ботаниха – с.Курья – с. Большой Селег Красногорского района Удмуртской Республики

Проект планировки территории
Основная часть

Стадия	Лист	Листов
П	25	56

Чертеж планировки территории
М 1:1000

УДМУРТНЕФТЕГАЗ РЕГИОНГАЗ проектное бюро

N

S

Участок №44
ЗУ2(4)

провайдер-спутник

Участок №44
ЗУ2(4)

пашня

18:15:002001:140

18:15:002001

18:15:093001

Участок №45
18:15:000000:76/ЧЗУ(2)

пересечение газопроводом грейдерно-щебеночной дороги методом НБ

Внимание!
/линия связи

Внимание!
ВЛ 0,4кВ

Участок №46
ЗУ2(5)

МО Васильевское

д.Чумаки

Участок №46
ЗУ2(5)

18:15:019001:513

Участок №47
18:15:019001:513/ЧЗУ(2)

Участок №48
ЗУ1(18)

18:15:019001

пересечение газопроводом р. Осиновка методом НБ

ВОЗ 100м

ЛЭП 50м

0,4кВ 3 пр.

Условные обозначения:

- ось проектируемого объекта
- ось проектируемого кабеля спутника
- граница зоны планируемого размещения проектируемого межпоселкового газопровода д.Артык - с.Васильевское - д.Мухино - д.Ботаниха - с.Курья - с. Б.Селег Красногорского района Удмуртской Республики
- красные линии устанавливаемые
- 18:15:022002 — граница и номер кадастрового квартала
- 18:15:000000:471(1) — номер земельного участка по данным государственного кадастра недвижимости
- граница земельного участка по данным государственного кадастра недвижимости
- граница населенного пункта
- ось существующего межпоселкового газопровода
- ось существующей воздушной линии электропередачи
- ось существующей воздушной линии связи
- ЗУ1 — образуемые земельные участки в краткосрочную аренду
- ЗУ2 — образуемые земельные участки в долгосрочную аренду
- охранная зона проектируемого объекта
- охранные зоны существующих объектов электрохозяйства
- охранные зоны существующих линий связи

Разрешенное использование образуемых земельных участков: трубопроводный транспорт

Примечания:
1. Действующие красные линии отсутствуют.
2. Границы зон планируемого размещения объектов социально-культурного и коммунально-бытового назначения не планируются.
3. Границы зон планируемого размещения объектов федерального, регионального
4. Размещение объектов социально-культурного и коммунально-бытового назначения не планиру
5. Данные листы разработаны взамен листов 1-56 комплекта МК 01133000246160000790189570-0 от 12.09.2016 на основании разрешения исх. № 827 от 11.04.2017 г.

Схема расположения листов

Лист №25

Лист №26

Лист №27

Изм.	Кол.уч.	Лист	№ док.	Подпись	
Разраб.		Самойлов			
Проверил		Бурдин			
Н. контр		Бурдин			
ГИП		Мошкин			

1187-17-054-ППТ

Газопровод межпоселковый д.Артык – с.Васильевское – д.Мухино – д.Ботаниха – с.Курья – с. Большой Селег Красногорского района Удмуртской Республики

Стадия	Лист	Листов
П	26	56

Проект планировки территории
Основная часть

Чертеж планировки территории
М 1:1000

РЕГИОНГАЗ проектное бюро

№

№

Условные обозначения:

- ось проектируемого объекта
- ось проектируемого кабеля спутника
- граница зоны планируемого размещения проектируемого межпоселкового газопровода д.Артык - с.Васильевское - д.Мухино - д.Ботаниха - с.Курья - с. Б.Селег Красногорского района Удмуртской Республики
- красные линии устанавливаемые
- 18:15:022002 — граница и номер кадастрового квартала
- 18:15:000000:471(1) — номер земельного участка по данным государственного кадастра недвижимости
- граница земельного участка по данным государственного кадастра недвижимости
- граница населенного пункта
- ось существующего межпоселкового газопровода
- ось существующей воздушной линии электропередачи
- ось существующей воздушной линии связи
- ЗУ1 — образуемые земельные участки в краткосрочную аренду
- ЗУ2 — образуемые земельные участки в долгосрочную аренду
- охранная зона проектируемого объекта
- охранные зоны существующих объектов электрохозяйства
- охранные зоны существующих линий связи

Разрешенное использование образуемых земельных участков: трубопроводный транспорт

Примечания:
1. Действующие красные линии отсутствуют.
2. Границы зон планируемого размещения объектов социально-культурного и коммунально-бытового назначения не планируются.
3. Границы зон планируемого размещения объектов федерального, регионального
4. Размещение объектов социально-культурного и коммунально-бытового назначения не планируются.
5. Данные листы разработаны взамен листов 1-56 комплекта МК 0113300024616000079-0189570-01 от 12.09.2016 на основании разрешения исх. № 827 от 11.04.2017 г.

18:15:002001:140

18:15:002001

18:15:019001

18:15:000000:75

18:15:019001:513

ПЗП 50м

ВОЗ 100м

трубопровод-спутник

10 кВ 3 пр.

Участок №49 ЗУ3(7)

Участок №50 18:15:019001:513/ЧЗУ(3)

Участок №51 ЗУ3(8)

Участок №4 ЗУ1(18)

Внимание! ВЛ 10кВ

Схема расположения листов

Лист №26

Лист №27

Лист №28

Изм.	Кол.уч.	Лист	№ док.	Подпись	
Разраб.		Самойлов			
Проверил		Бурдин			
Н. контр		Бурдин			
ГИП		Машкин			

1187-17-054-ППТ


Газопровод межпоселковый д.Артык – с.Васильевское – д.Мухино – д.Ботаниха – с.Курья – с. Большой Селег Красногорского района Удмуртской Республики

Проект планировки территории
Основная часть

Стадия	Лист	Листов
П	27	56

Чертеж планировки территории
М 1:1000

РЕГИОНГАЗ проектное бюро

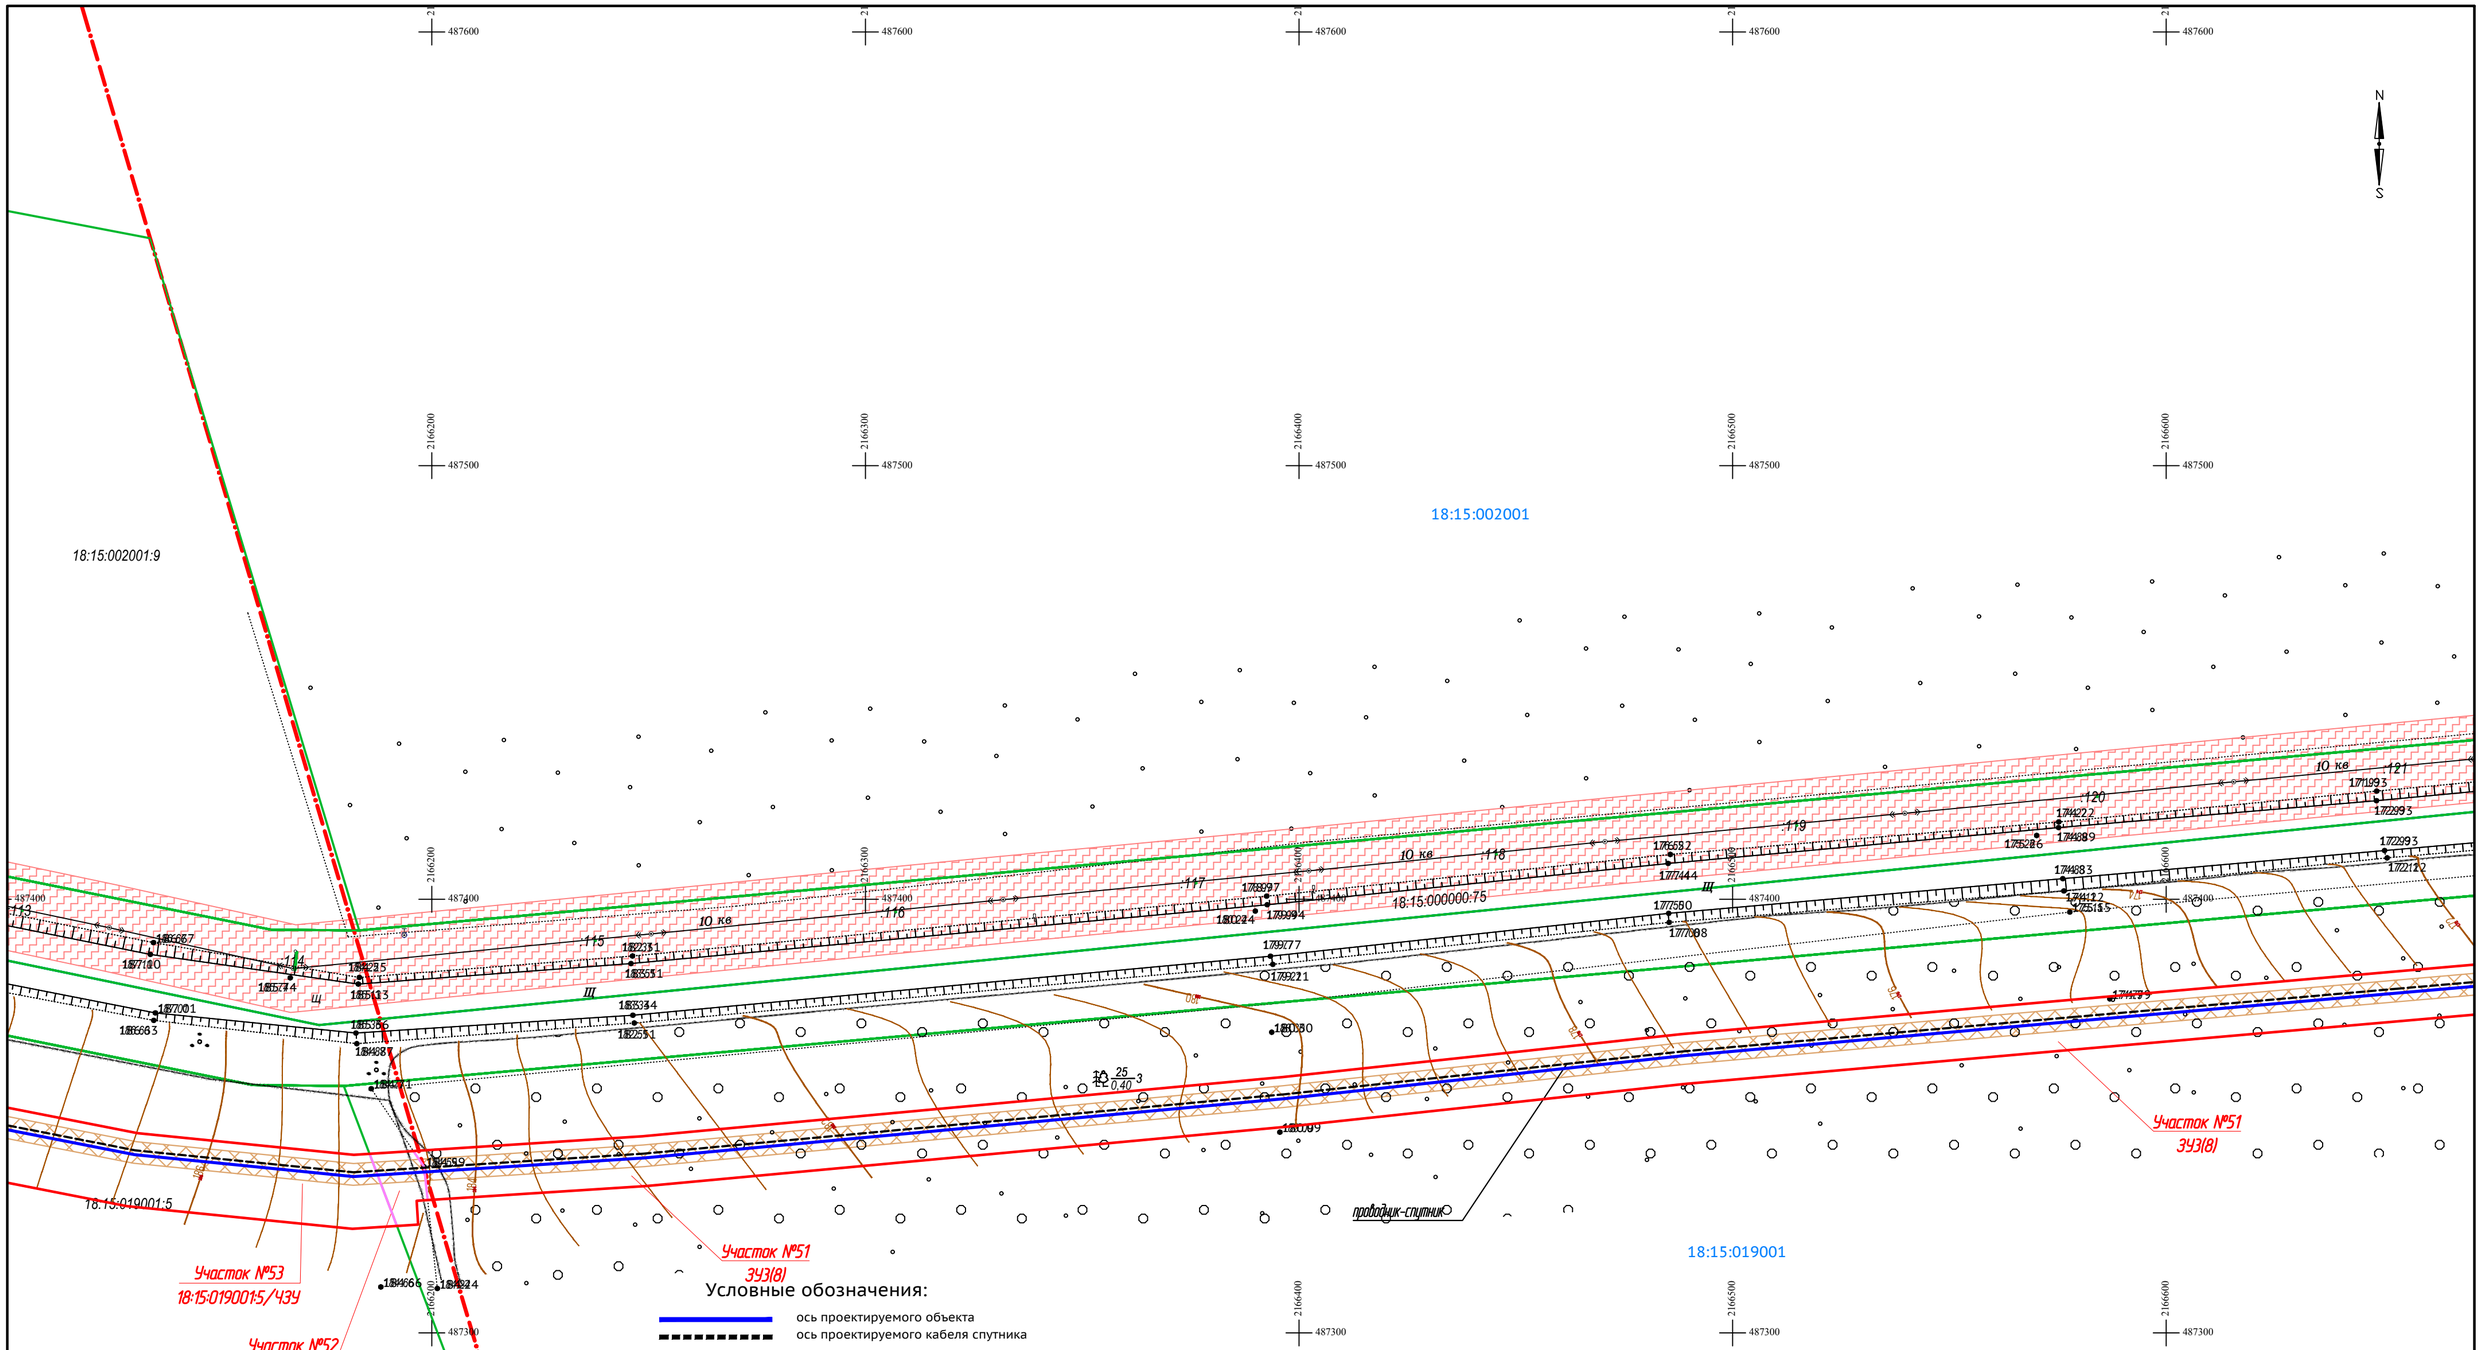

Условные обозначения:

- ось проектируемого объекта
- ось проектируемого кабеля спутника
- граница зоны планируемого размещения проектируемого межпоселкового газопровода д.Артык - с.Васильевское - д.Мухино - д.Ботаниха - с.Курья - с. Б.Селег Красногорского района Удмуртской Республики
- красные линии устанавливаемые
- 18:15:022002 — граница и номер кадастрового квартала
- граница населенного пункта
- ось существующего межпоселкового газопровода
- ось существующей воздушной линии электропередачи
- ось существующей воздушной линии связи
- ЗУ1 — образуемые земельные участки в краткосрочную аренду
- ЗУ2 — образуемые земельные участки в долгосрочную аренду
- охранная зона проектируемого объекта
- охранные зоны существующих объектов электрохозяйства

Разрешенное использование образуемых земельных участков: трубопроводный транспорт

Примечания:
1. Действующие красные линии отсутствуют.
2. Границы зон планируемого размещения объектов социально-культурного и коммунально-бытового назначения не планируются.
3. Границы зон планируемого размещения объектов федерального, регионального и местного значения отсутствуют.
4. Размещение объектов социально-культурного и коммунально-бытового назначения не планируются.

Схема расположения листов

Лист №29 | Лист №28 | Лист №27

Изм.	Кол.уч.	Лист	№ док.	Подпись	
Разраб.		Самойлов			
Проверил		Бурдин			
Н. контр		Бурдин			
ГИП		Машкин			

1187-17-054-ППТ

Газопровод межпоселковый д.Артык – с.Васильевское – д.Мухино – д.Ботаниха – с.Курья – с. Большой Селег Красногорского района Удмуртской Республики

Стадия	Лист	Листов
П	28	56

Проект планировки территории
Основная часть

Чертеж планировки территории
М 1:1000

ООО «РЕГИОНГАЗ проектное бюро»

№
№

N

S

2165600 487600 | 2165700 487600 | 2165800 487600 | 2165900 487600 | 2166000 487600

2165600 487500 | 2165700 487500 | 2165800 487500 | 2165900 487500 | 2166000 487500

18:15:002001:9

18:15:002001

104 105 106 107 108 109 110 111 112

10 кв

III

18:15:000000:75

102

пашня

Участок №53

18:15:019001:5/ЧЗУ

2165600 487400 | 2165700 487400 | 2165800 487400 | 2165900 487400 | 2166000 487400 | 2166100

18:15:019001:5

проводник-спутник

18:15:019001

2165800 487300 | 2165900 487300

Условные обозначения:

- ось проектируемого объекта
- ось проектируемого кабеля спутника
- граница зоны планируемого размещения проектируемого межпоселкового газопровода д.Артык - с.Васильевское - д.Мухино - д.Ботаниха - с.Курья - с. Б.Селег Красногорского района Удмуртской Республики
- красные линии устанавливаемые
- 18:15:022002 — граница и номер кадастрового квартала
- 18:15:000000:471(1) — номер земельного участка по данным государственного кадастра недвижимости
- граница земельного участка по данным государственного кадастра недвижимости
- граница населенного пункта
- ось существующего межпоселкового газопровода
- ось существующей воздушной линии электропередачи
- ось существующей воздушной линии связи
- ЗУ1 — образуемые земельные участки в краткосрочную аренду
- ЗУ2 — образуемые земельные участки в долгосрочную аренду
- охранная зона проектируемого объекта
- охранные зоны существующих объектов электрохозяйства
- охранные зоны существующих линий связи

Разрешенное использование образуемых земельных участков: трубопроводный транспорт

Примечания:
1. Действующие красные линии отсутствуют.
2. Границы зон планируемого размещения объектов социально-культурного и коммунально-бытового назначения не планируются.
3. Границы зон планируемого размещения объектов федерального, регионального
4. Размещение объектов социально-культурного и коммунально-бытового назначения не планируются.
5. Данные листы разработаны взамен листов 1-56 комплекта МК 01133000246160000790189570-01 от 12.09.2016 на основании разрешения исх. № 827 от 11.04.2017 г.

Схема расположения листов

Лист №30	Лист №29	Лист №28

Изм.	Кол.уч.	Лист	№ док.	Подпись	
Разраб.		Самойлов			
Проверил		Бурдин			
Н. контр		Бурдин			
ГИП		Мошкин			

1187-17-054-ППТ

Газопровод межпоселковый д.Артык – с.Васильевское – д.Мухино – д.Ботаниха – с.Курья – с. Большой Селег Красногорского района Удмуртской Республики

Проект планировки территории Основная часть	Стадия	Лист	Листов
	П	29	56
Чертеж планировки территории М 1:1000	РЕГИОНГАЗ проектное бюро		

Условные обозначения:

- ось проектируемого объекта
- ось проектируемого кабеля спутника
- граница зоны планируемого размещения проектируемого межпоселкового газопровода д.Артык - с.Васильевское - д.Мухино - д.Ботаниха - с.Курья - с. Б.Селег Красногорского района Удмуртской Республики
- красные линии устанавливаемые
- 18:15:022002 — граница и номер кадастрового квартала
- 18:15:000000:471(1) — номер земельного участка по данным государственного кадастра недвижимости
- граница земельного участка по данным государственного кадастра недвижимости
- граница населенного пункта
- ось существующего межпоселкового газопровода
- ось существующей воздушной линии электропередачи
- ось существующей воздушной линии связи
- ЗУ1 — образуемые земельные участки в краткосрочную аренду
- ЗУ2 — образуемые земельные участки в долгосрочную аренду
- охранная зона проектируемого объекта
- охранные зоны существующих объектов электрохозяйства
- охранные зоны существующих линий связи

Разрешенное использование образуемых земельных участков: трубопроводный транспорт

Примечания:
1. Действующие красные линии отсутствуют.
2. Границы зон планируемого размещения объектов социально-культурного и коммунально-бытового назначения не планируются.
3. Границы зон планируемого размещения объектов федерального, регионального
4. Размещение объектов социально-культурного и коммунально-бытового назначения не планируются.
5. Данные листы разработаны взамен листов 1-56 комплекта МК 0113300024616000079-0189570-01 от 12.09.2016 на основании разрешения исх. № 827 от 11.04.2017 г.

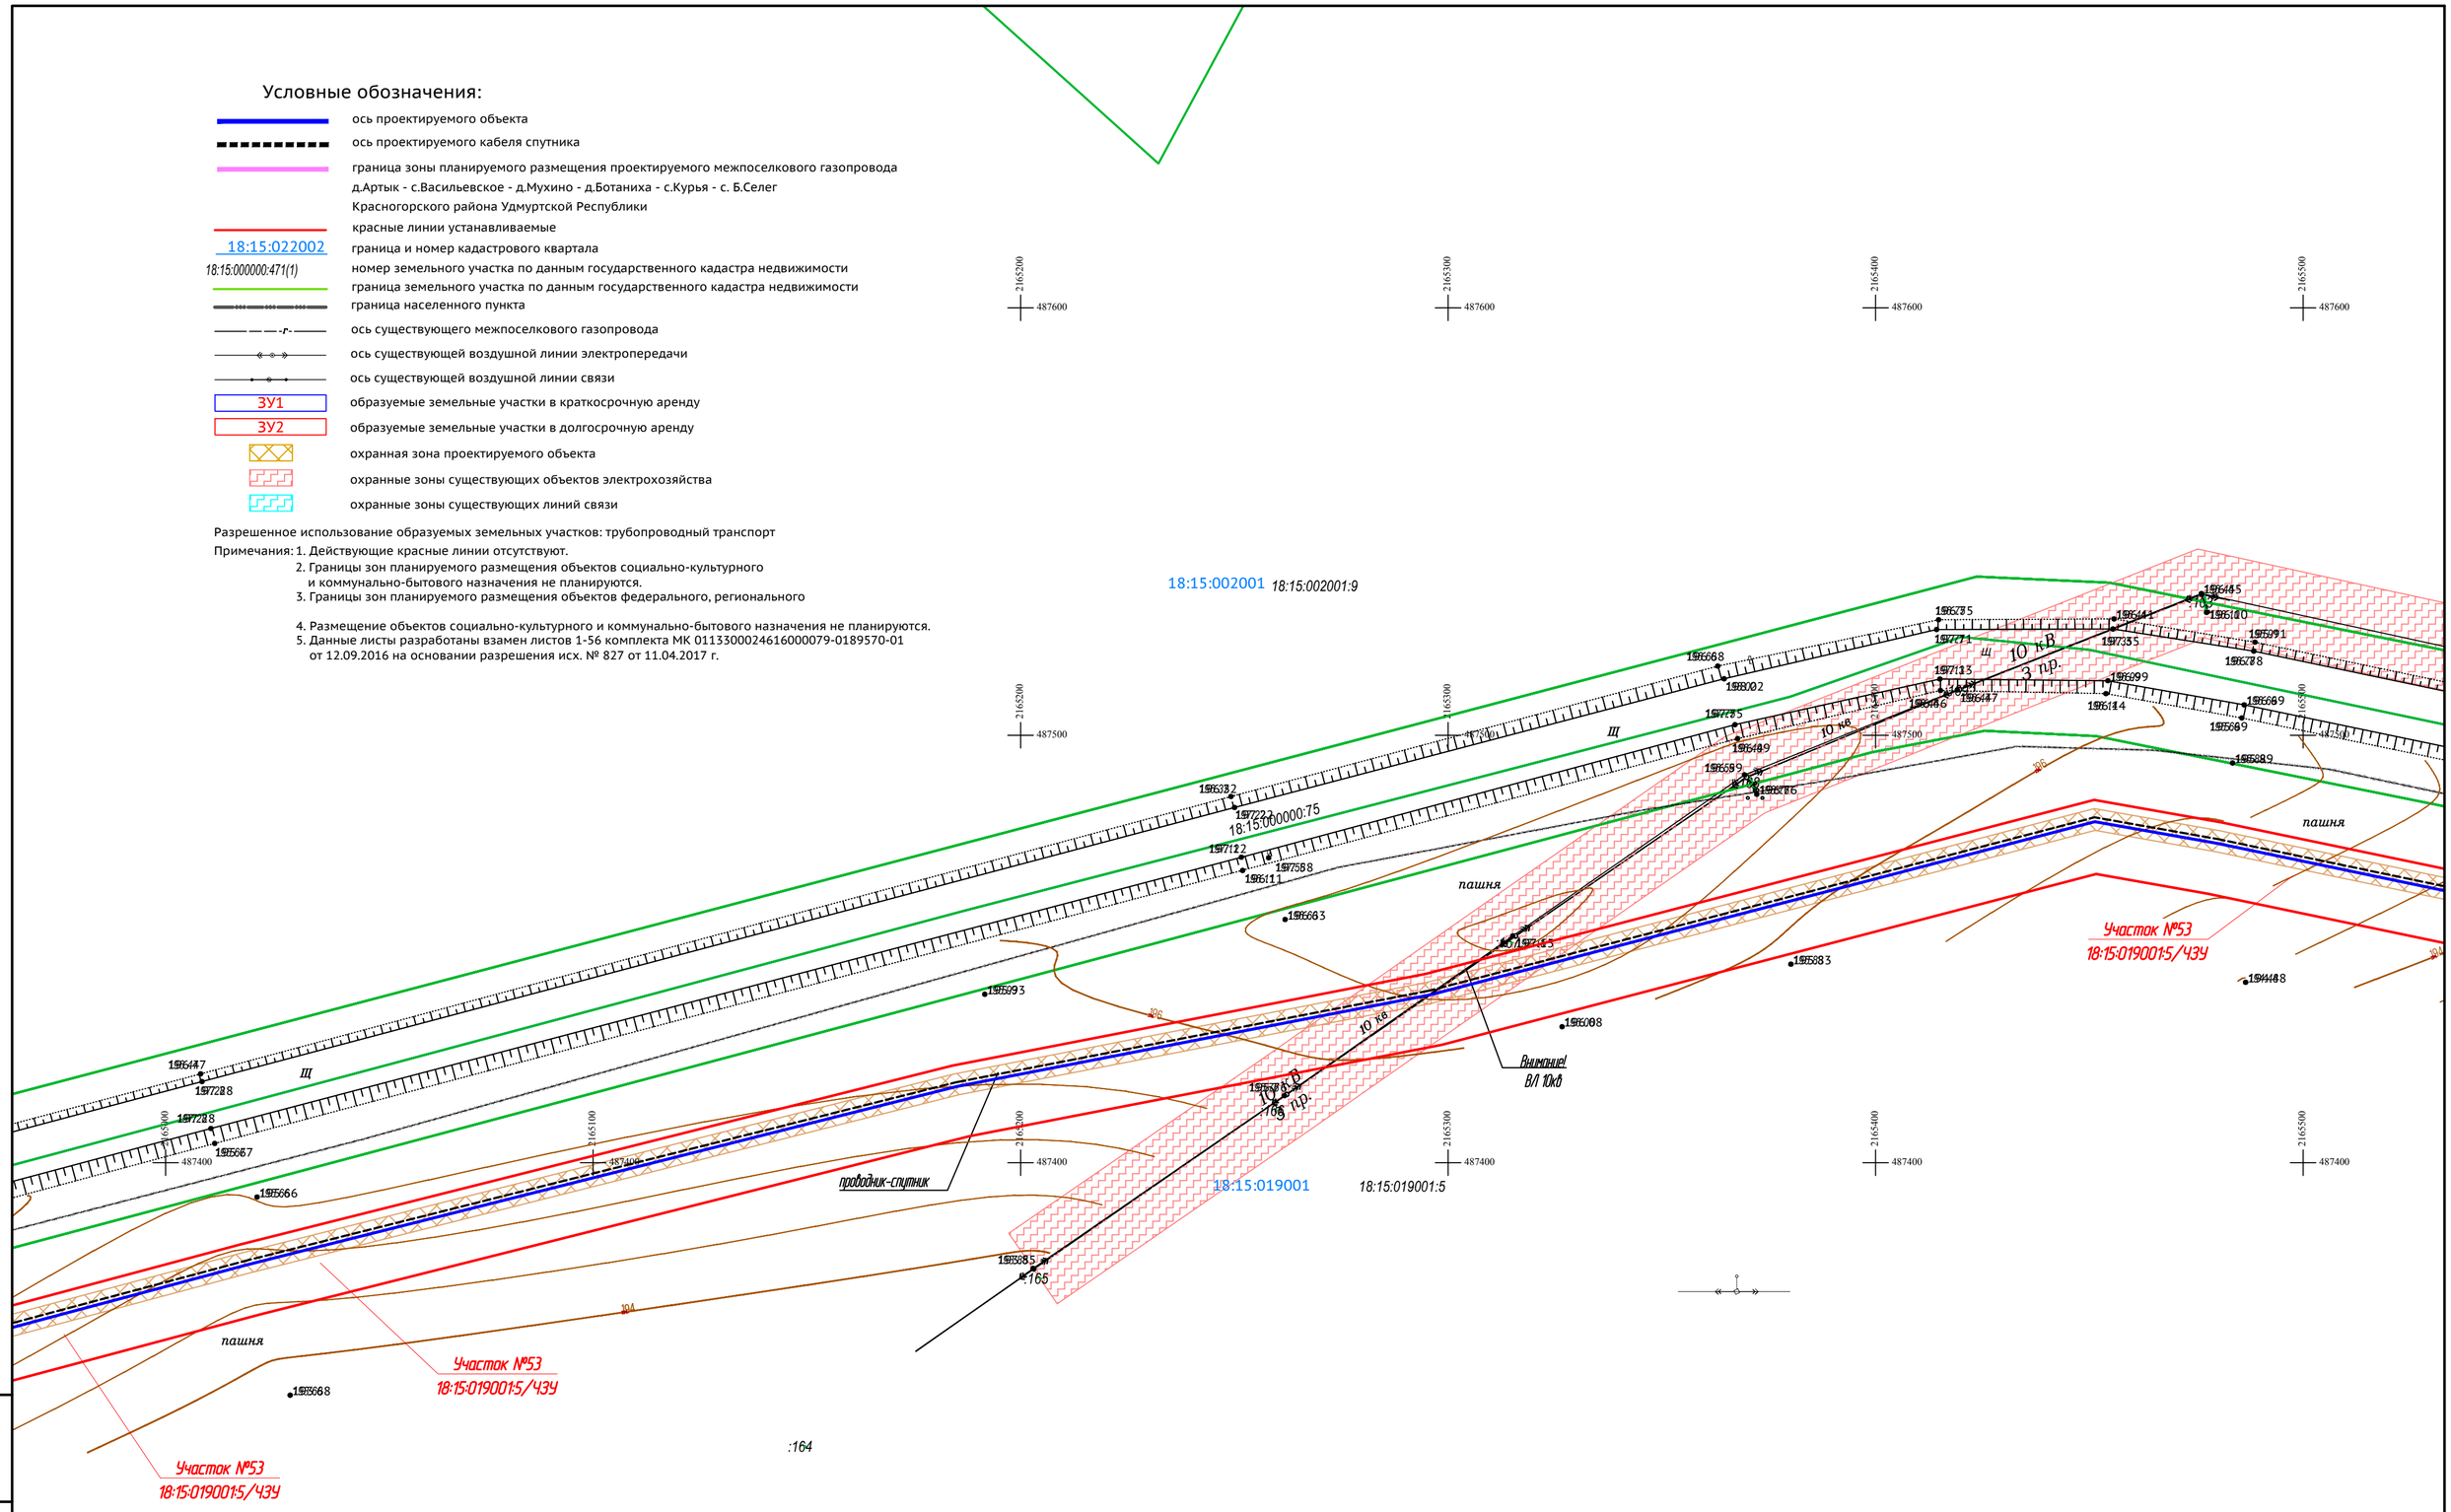


Схема расположения листов

	Лист №30	Лист №29
Лист №31		

Изм.	Кол.уч.	Лист	№ док.	Подпись	
Разраб.		Самойлов			
Проверил		Бурдин			
Н. контр		Бурдин			
ГИП		Мошкин			

1187-17-054-ППТ

Газопровод межпоселковый д.Артык – с.Васильевское – д.Мухино – д.Ботаниха – с.Курья – с. Большой Селег Красногорского района Удмуртской Республики

Проект планировки территории Основная часть	Стадия	Лист	Листов
	П	30	56
Чертеж планировки территории М 1:1000	РЕГИОНГАЗ проектное бюро		

№ | № | №

Условные обозначения:

- ось проектируемого объекта
- ось проектируемого кабеля спутника
- граница зоны планируемого размещения проектируемого межпоселкового газопровода д.Артык - с.Васильевское - д.Мухино - д.Ботаниха - с.Курья - с. Б.Селег Красногорского района Удмуртской Республики
- красные линии устанавливаемые
- 18:15:022002 — граница и номер кадастрового квартала
- 18:15:000000:471(1) — номер земельного участка по данным государственного кадастра недвижимости
- граница земельного участка по данным государственного кадастра недвижимости
- граница населенного пункта
- ось существующего межпоселкового газопровода
- ось существующей воздушной линии электропередачи
- ось существующей воздушной линии связи
- ЗУ1 — образуемые земельные участки в краткосрочную аренду
- ЗУ2 — образуемые земельные участки в долгосрочную аренду
- охранная зона проектируемого объекта
- охранные зоны существующих объектов электрохозяйства
- охранные зоны существующих линий связи

Разрешенное использование образуемых земельных участков: трубопроводный транспорт

Примечания:
1. Действующие красные линии отсутствуют.
2. Границы зон планируемого размещения объектов социально-культурного и коммунально-бытового назначения не планируются.
3. Границы зон планируемого размещения объектов федерального, регионального
4. Размещение объектов социально-культурного и коммунально-бытового назначения не планируются.
5. Данные листы разработаны взамен листов 1-56 комплекта МК 01133000246160000079-0189570-01 от 12.09.2016 на основании разрешения исх. № 827 от 11.04.2017 г.

N
S

2164400 2164500 2164600 2164700 2164800 2164900
487500 487400 487300 487200

18:15:029001:13
18:15:029001 :80
:79
:78
:77
18:15:029001:14
МО Курьинское
д.Ботаниха
18:15:002001
18:15:002001:9
18:15:019001
18:15:019001:5
18:15:000000:75
18:15:000000:76
проводник-спутник
пашня
Участок №53
18:15:019001:5/ЗУ
Участок №54
ЗУ2(6)

Схема расположения листов

Лист №30
Лист №31
Лист №32

Изм.	Кол.уч.	Лист	№ док.	Подпись	
Разраб.		Самойлов			
Проверил		Бурдин			
Н. контр		Бурдин			
ГИП		Мошкин			

1187-17-054-ППТ

Газопровод межпоселковый д.Артык – с.Васильевское – д.Мухино – д.Ботаниха – с.Курья – с. Большой Селег Красногорского района Удмуртской Республики

Проект планировки территории
Основная часть

Стадия	Лист	Листов
П	31	56

Чертеж планировки территории
М 1:1000

РЕГИОНГАЗ проектное бюро

Условные обозначения:

- ось проектируемого объекта
- ось проектируемого кабеля спутника
- граница зоны планируемого размещения проектируемого межпоселкового газопровода д.Артык - с.Васильевское - д.Мухино - д.Ботаниха - с.Курья - с. Б.Селег Красногорского района Удмуртской Республики
- красные линии устанавливаемые
- 18:15:022002 — граница и номер кадастрового квартала
- 18:15:000000:471(1) — номер земельного участка по данным государственного кадастра недвижимости
- граница земельного участка по данным государственного кадастра недвижимости
- граница населенного пункта
- ось существующего межпоселкового газопровода
- ось существующей воздушной линии электропередачи
- ось существующей воздушной линии связи
- ЗУ1 — образуемые земельные участки в краткосрочную аренду
- ЗУ2 — образуемые земельные участки в долгосрочную аренду
- охранная зона проектируемого объекта
- охранные зоны существующих объектов электрохозяйства
- охранные зоны существующих линий связи

Разрешенное использование образуемых земельных участков: трубопроводный транспорт

Примечания:
1. Действующие красные линии отсутствуют.
2. Границы зон планируемого размещения объектов социально-культурного и коммунально-бытового назначения не планируются.
3. Границы зон планируемого размещения объектов федерального, регионального
4. Размещение объектов социально-культурного и коммунально-бытового назначения не планируются.
5. Данные листы разработаны взамен листов 1-56 комплекта МК 01133000246160000079-0189570-01 от 12.09.2016 на основании разрешения исх. № 827 от 11.04.2017 г.

18:15:001001 :26 :76 :75 :74 :73 :72 :71 :70 :69 :68 :58 :56 :33 :32 :31 :18

18:15:029001:256 18:15:029001:136 18:15:029001 18:15:029001:257 18:15:029001:6 18:15:029001:7 18:15:029001:274 18:15:029001:258 18:15:029001:221

МО Курьинское
д.Ботаниха

Участок №55
18:15:000000:76/ЧЗУ(3)
:76(6)

Участок №54
ЗУ2(6)

Участок №54
ЗУ2(6)

Участок №54
ЗУ2(6)

ПГБ№3

пересечение газопроводом грунтовой дороги

проводник-спутник

Внимание! ВЛ 0,4кВ

Внимание! Водопровод подземный

Внимание! ВЛ 0,4 кВ

0,4 кВ 3 гр. 40

0,4 кВ 3 гр. 42

0,4 кВ 3 гр. 30

0,4 кВ 3 гр. 36

0,4 кВ 3 гр. 38

10 кВ

пашня

Схема расположения листов

Лист №31
Лист №32
Лист №33

Изм.	Кол.уч.	Лист	№ док.	Подпись
Разраб.		Самойлов		
Проверил		Бурдин		
Н. контр		Бурдин		
ГИП		Мошкин		

1187-17-054-ППТ

Газопровод межпоселковый д.Артык – с.Васильевское – д.Мухино – д.Ботаниха – с.Курья – с. Большой Селег Красногорского района Удмуртской Республики

Проект планировки территории Основная часть	Стадия	Лист	Листов
	П	32	56

Чертеж планировки территории М 1:1000

РЕГИОНГАЗ проектное бюро

МО Курьинское
д.Ботаниха

18:15:029001

18:15:001001

18:15:019001

18:15:029001:123

18:15:029001:316

18:15:000000:76

18:15:000000:75

18:15.2.10

:243 :244 :245 :246 :247 :248 :249 :60 :61 :62 :63 :64 :65 :66 :67

ЗУ(1)

ЗУ(2)

Участок №54

Внимание! ВЛ 35кВ

Внимание! ВЛ 10кВ

проводник-спутник

35 кВ

10кВ

3 пр.

Условные обозначения:

- ось проектируемого объекта
- ось проектируемого кабеля спутника
- граница зоны планируемого размещения проектируемого межпоселкового газопровода д.Артык - с.Васильевское - д.Мухино - д.Ботаниха - с.Курья - с. Б.Селег Красногорского района Удмуртской Республики
- красные линии устанавливаемые
- 18:15:022002 — граница и номер кадастрового квартала
- 18:15:000000:471(1) — номер земельного участка по данным государственного кадастра недвижимости
- граница земельного участка по данным государственного кадастра недвижимости
- граница населенного пункта
- ось существующего межпоселкового газопровода
- ось существующей воздушной линии электропередачи
- ось существующей воздушной линии связи
- ЗУ1 — образуемые земельные участки в краткосрочную аренду
- ЗУ2 — образуемые земельные участки в долгосрочную аренду
- охранная зона проектируемого объекта
- охранные зоны существующих объектов электрохозяйства
- охранные зоны существующих линий связи

Разрешенное использование образуемых земельных участков: трубопроводный транспорт

Примечания:
1. Действующие красные линии отсутствуют.
2. Границы зон планируемого размещения объектов социально-культурного и коммунально-бытового назначения не планируются.
3. Границы зон планируемого размещения объектов федерального, регионального
4. Размещение объектов социально-культурного и коммунально-бытового назначения не планируются.
5. Данные листы разработаны взамен листов 1-56 комплекта МК 0113300024616000079-0189570-01 от 12.09.2016 на основании разрешения исх. № 827 от 11.04.2017 г.

Схема расположения листов

Лист №32
Лист №33
Лист №34

Изм.	Кол.уч.	Лист	№ док.	Подпись	
Разраб.		Самойлов			
Проверил		Бурдин			
Н. контр		Бурдин			
ГИП		Машкин			

1187-17-054-ППТ

Газопровод межпоселковый д.Артык – с.Васильевское – д.Мухино – д.Ботаниха – с.Курья – с. Большой Селег Красногорского района Удмуртской Республики

Проект планировки территории
Основная часть


Стадия	Лист	Листов
П	33	56

Чертеж планировки территории
М 1:1000

ООО «РЕГИОНГАЗ проектное бюро»

№ подл. | Подп. и дата | Инв. № подл.

Схема расположения листов

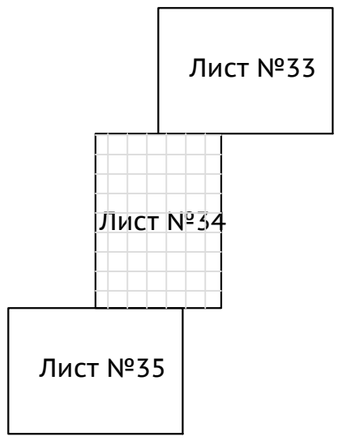

Условные обозначения:

- ось проектируемого объекта
- ось проектируемого кабеля спутника
- граница зоны планируемого размещения проектируемого межпоселкового газопровода д.Артык - с.Васильевское - д.Мухино - д.Ботаниха - с.Курья - с. Б.Селег Красногорского района Удмуртской Республики
- красные линии устанавливаемые
- 18:15:022002 — граница и номер кадастрового квартала
- 18:15:000000:471(1) — номер земельного участка по данным государственного кадастра недвижимости
- граница земельного участка по данным государственного кадастра недвижимости
- граница населенного пункта
- ось существующего межпоселкового газопровода
- ось существующей воздушной линии электропередачи
- ось существующей воздушной линии связи
- ЗУ1 — образуемые земельные участки в краткосрочную аренду
- ЗУ2 — образуемые земельные участки в долгосрочную аренду
- охранная зона проектируемого объекта
- охранные зоны существующих объектов электрохозяйства
- охранные зоны существующих линий связи

Разрешенное использование образуемых земельных участков: трубопроводный транспорт

Примечания:
1. Действующие красные линии отсутствуют.
2. Границы зон планируемого размещения объектов социально-культурного и коммунально-бытового назначения не планируются.
3. Границы зон планируемого размещения объектов федерального, регионального
4. Размещение объектов социально-культурного и коммунально-бытового назначения не планируются.
5. Данные листы разработаны взамен листов 1-56 комплекта МК 01133000246160000079-0189570-01 от 12.09.2016 на основании разрешения исх. № 827 от 11.04.2017 г.

Участок №54
ЗУ2(6)

Участок №56
ЗУ1(20)

Участок №56
ЗУ1(20)

Участок №57
18:15:000000:75/ЗУ1

Участок №58
ЗУ1(21)

МО Курьинское
д.Ботаниха

18:15:029001
18:15:001001
18:15:019001

проводник-спутник
ПЗП, ВОЗ 50м
пересечение газопроводом д.Ботаниха методом НБ
пересечение газопроводом гравийно-щебеночной дороги методом НБ
р. Ботаниха, лет. 280
Внимание! ВЛ 10кВ
Внимание! Линия связи

Изм.	Кол.уч.	Лист	№ док.	Подпись	
Разраб.		Самойлов			
Проверил		Бурдин			
Н. контр		Бурдин			
ГИП		Машкин			

1187-17-054-ППТ

Газопровод межпоселковый д.Артык – с.Васильевское – д.Мухино – д.Ботаниха – с.Курья – с. Большой Селег Красногорского района Удмуртской Республики

Проект планировки территории Основная часть	Стадия	Лист	Листов
	П	34	56
Чертеж планировки территории М 1:1000	УДМУРТ РЕГИОНГАЗ проектное бюро		

Условные обозначения:

- ось проектируемого объекта
- ось проектируемого кабеля спутника
- граница зоны планируемого размещения проектируемого межпоселкового газопровода д.Артык - с.Васильевское - д.Мухино - д.Ботаниха - с.Курья - с. Б.Селег Красногорского района Удмуртской Республики
- красные линии устанавливаемые
- 18:15:022002 — граница и номер кадастрового квартала
- 18:15:000000:471(1) — номер земельного участка по данным государственного кадастра недвижимости
- граница земельного участка по данным государственного кадастра недвижимости
- граница населенного пункта
- ось существующего межпоселкового газопровода
- ось существующей воздушной линии электропередачи
- ось существующей воздушной линии связи
- ЗУ1 — образуемые земельные участки в краткосрочную аренду
- ЗУ2 — образуемые земельные участки в долгосрочную аренду
- охранная зона проектируемого объекта
- охранные зоны существующих объектов электрохозяйства
- охранные зоны существующих линий связи

Разрешенное использование образуемых земельных участков: трубопроводный транспорт

Примечания:
1. Действующие красные линии отсутствуют.
2. Границы зон планируемого размещения объектов социально-культурного и коммунально-бытового назначения не планируются.
3. Границы зон планируемого размещения объектов федерального, регионального
4. Размещение объектов социально-культурного и коммунально-бытового назначения не планируются.
5. Данные листы разработаны взамен листов 1-56 комплекта МК 01133000246160000790189570-01 от 12.09.2016 на основании разрешения исх. № 827 от 11.04.2017 г.

Участок №58 ЗУ1(21)

Участок №59 ЗУ2(7)

18:15:001001

18:15:019001

18:15:054001

18:15:054003:1

МО Курьинское

с.Курья

Схема расположения листов

Лист №34

Лист №35

Лист №36

Изм.	Кол.уч.	Лист	№ док.	Подпись
Разраб.		Самойлов		
Проверил		Бурдин		
Н. контр		Бурдин		
ГИП		Машкин		

1187-17-054-ППТ

Газопровод межпоселковый д.Артык – с.Васильевское – д.Мухино – д.Ботаниха – с.Курья – с. Большой Селег Красногорского района Удмуртской Республики

Стадия	Лист	Листов
П	35	56

Проект планировки территории
Основная часть

Чертеж планировки территории
М 1:1000

УДМУРТ РЕГИОНГАЗ проектное бюро

Участок №61
ЗУ2(9)

Участок №58
ЗУ1(21)

Участок №60
ЗУ2(8)

18:15:001001

18:15:054001

18:15:054001:260

18:15:054001:259

МО Курьинское
с.Курья

Внимание!
Водопровод подземный

ПГБ №4

0.4 кВ
4 пр.

10 кВ
3 пр.

0.4 кВ
8 пр.

огороды

Условные обозначения:

- ось проектируемого объекта
- ось проектируемого кабеля спутника
- граница зоны планируемого размещения проектируемого межпоселкового газопровода д.Артык - с.Васильевское - д.Мухино - д.Ботаниха - с.Курья - с. Б.Селег Красногорского района Удмуртской Республики
- красные линии устанавливаемые
- 18:15:022002 — граница и номер кадастрового квартала
- 18:15:000000:471(1) — номер земельного участка по данным государственного кадастра недвижимости
- граница земельного участка по данным государственного кадастра недвижимости
- граница населенного пункта
- ось существующего межпоселкового газопровода
- ось существующей воздушной линии электропередачи
- ось существующей воздушной линии связи
- ЗУ1 — образуемые земельные участки в краткосрочную аренду
- ЗУ2 — образуемые земельные участки в долгосрочную аренду
- охранная зона проектируемого объекта
- охранные зоны существующих объектов электрохозяйства
- охранные зоны существующих линий связи

Разрешенное использование образуемых земельных участков: трубопроводный транспорт

Примечания:
1. Действующие красные линии отсутствуют.
2. Границы зон планируемого размещения объектов социально-культурного и коммунально-бытового назначения не планируются.
3. Границы зон планируемого размещения объектов федерального, регионального
4. Размещение объектов социально-культурного и коммунально-бытового назначения не планируются.
5. Данные листы разработаны взамен листов 1-56 комплекта МК 01133000246160000079-0189570-01 от 12.09.2016 на основании разрешения исх. № 827 от 11.04.2017 г.

Схема расположения листов

Лист №37
Лист №36
Лист №35

Изм.	Кол.уч.	Лист	№ док.	Подпись
Разраб.		Самойлов		
Проверил		Бурдин		
Н. контр.		Бурдин		
ГИП		Мошкин		

1187-17-054-ППТ

Газопровод межпоселковый д.Артык – с.Васильевское – д.Мухино – д.Ботаниха – с.Курья – с. Большой Селег Красногорского района Удмуртской Республики

Проект планировки территории Основная часть	Стадия	Лист	Листов
	П	36	56
Чертеж планировки территории М 1:1000	УДМУРТ РЕГИОНГАЗ проектное бюро		

Схема расположения листов

Лист №37 | Лист №38 | Лист №36

N

S

18:15:001001

18:15:054001

18:15:054001:77

18:15:054001:180

18:15:054001:76

18:15:054001:258

МО Курьинское

с.Курья

Участок №64
ЗУ1(23)

Участок №63
ЗУ2(10)

Участок №62
ЗУ1(22)

Участок №61
ЗУ2(9)

пересечение газопроводом грунтовой дороги

пробойник-спутник

огороды

пашня

Условные обозначения:

- ось проектируемого объекта
- ось проектируемого кабеля спутника
- граница зоны планируемого размещения проектируемого межпоселкового газопровода д.Артык - с.Васильевское - д.Мухино - д.Ботаниха - с.Курья - с. Б.Селег Красногорского района Удмуртской Республики
- красные линии устанавливаемые
- 18:15:022002 — граница и номер кадастрового квартала
- 18:15:000000:471(1) — номер земельного участка по данным государственного кадастра недвижимости
- граница земельного участка по данным государственного кадастра недвижимости
- граница населенного пункта
- ось существующего межпоселкового газопровода
- ось существующей воздушной линии электропередачи
- ось существующей воздушной линии связи
- ЗУ1 — образуемые земельные участки в краткосрочную аренду
- ЗУ2 — образуемые земельные участки в долгосрочную аренду
- охранная зона проектируемого объекта
- охранные зоны существующих объектов электрохозяйства
- охранные зоны существующих линий связи

Разрешенное использование образуемых земельных участков: трубопроводный транспорт

Примечания:
1. Действующие красные линии отсутствуют.
2. Границы зон планируемого размещения объектов социально-культурного и коммунально-бытового назначения не планируются.
3. Границы зон планируемого размещения объектов федерального, регионального
4. Размещение объектов социально-культурного и коммунально-бытового назначения не планируются.
5. Данные листы разработаны взамен листов 1-56 комплекта МК 01133000246160000 79-0189570-01 от 12.09.2016 на основании разрешения исх. № 827 от 11.04.2017 г.

Изм.	Кол.уч.	Лист	№ док.	Подпись
Разраб.		Самойлов		
Проверил		Бурдин		
Н. контр		Бурдин		
ГИП		Машкин		

1187-17-054-ППТ

Газопровод межпоселковый д.Артык – с.Васильевское – д.Мухино – д.Ботаниха – с.Курья – с. Большой Селег Красногорского района Удмуртской Республики

Стадия	Лист	Листов
П	37	56

Проект планировки территории
Основная часть

Чертеж планировки территории
М 1:1000

УДМУРТНЕФТЕГАЗ РЕГИОНГАЗ проектное бюро

N
S

18:15:054001:255

Участок №65
ЗУ1(24)

Участок №63
ЗУ2(10)

Участок №66
ЗУ1(25)

проводник-спутник

пересечение газопроводом: гравийно-щебеночной дороги методом НБ

Внимание! ВЛ 10кВ

Внимание! ВЛ 0,4кВ

ориент.

18:15:054001:75

18:15:054001:78

18:15:001001

18:15:054001

МО Курьинское
с.Курья

Схема расположения листов

Лист №37
Лист №38
Лист №39

Условные обозначения:

- ось проектируемого объекта
- ось проектируемого кабеля спутника
- граница зоны планируемого размещения проектируемого межпоселкового газопровода д.Артык - с.Васильевское - д.Мухино - д.Ботаниха - с.Курья - с. Б.Селег Красногорского района Удмуртской Республики
- красные линии устанавливаемые
- 18:15:022002 — граница и номер кадастрового квартала
- 18:15:000000:471(1) — номер земельного участка по данным государственного кадастра недвижимости
- граница земельного участка по данным государственного кадастра недвижимости
- граница населенного пункта
- ось существующего межпоселкового газопровода
- ось существующей воздушной линии электропередачи
- ось существующей воздушной линии связи
- ЗУ1 — образуемые земельные участки в краткосрочную аренду
- ЗУ2 — образуемые земельные участки в долгосрочную аренду
- охранная зона проектируемого объекта
- охранные зоны существующих объектов электрохозяйства
- охранные зоны существующих линий связи

Разрешенное использование образуемых земельных участков: трубопроводный транспорт


Примечания:
1. Действующие красные линии отсутствуют.
2. Границы зон планируемого размещения объектов социально-культурного и коммунально-бытового назначения не планируются.
3. Границы зон планируемого размещения объектов федерального, регионального
4. Размещение объектов социально-культурного и коммунально-бытового назначения не планируется
5. Данные листы разработаны взамен листов 1-56 комплекта МК 01133000246160000079-0189570-01 от 12.09.2016 на основании разрешения исх. № 827 от 11.04.2017 г.

Изм.	Кол.уч.	Лист	№ док.	Подпись
Разраб.		Самойлов		
Проверил		Бурдин		
Н. контр		Бурдин		
ГИП		Машкин		

1187-17-054-ППТ

Газопровод межпоселковый д.Артык – с.Васильевское – д.Мухино – д.Ботаниха – с.Курья – с. Большой Селег Красногорского района Удмуртской Республики

Проект планировки территории Основная часть	Стадия	Лист	Листов
	П	38	56
Чертеж планировки территории М 1:1000	УДМУРТ РЕГИОНГАЗ проектное бюро		

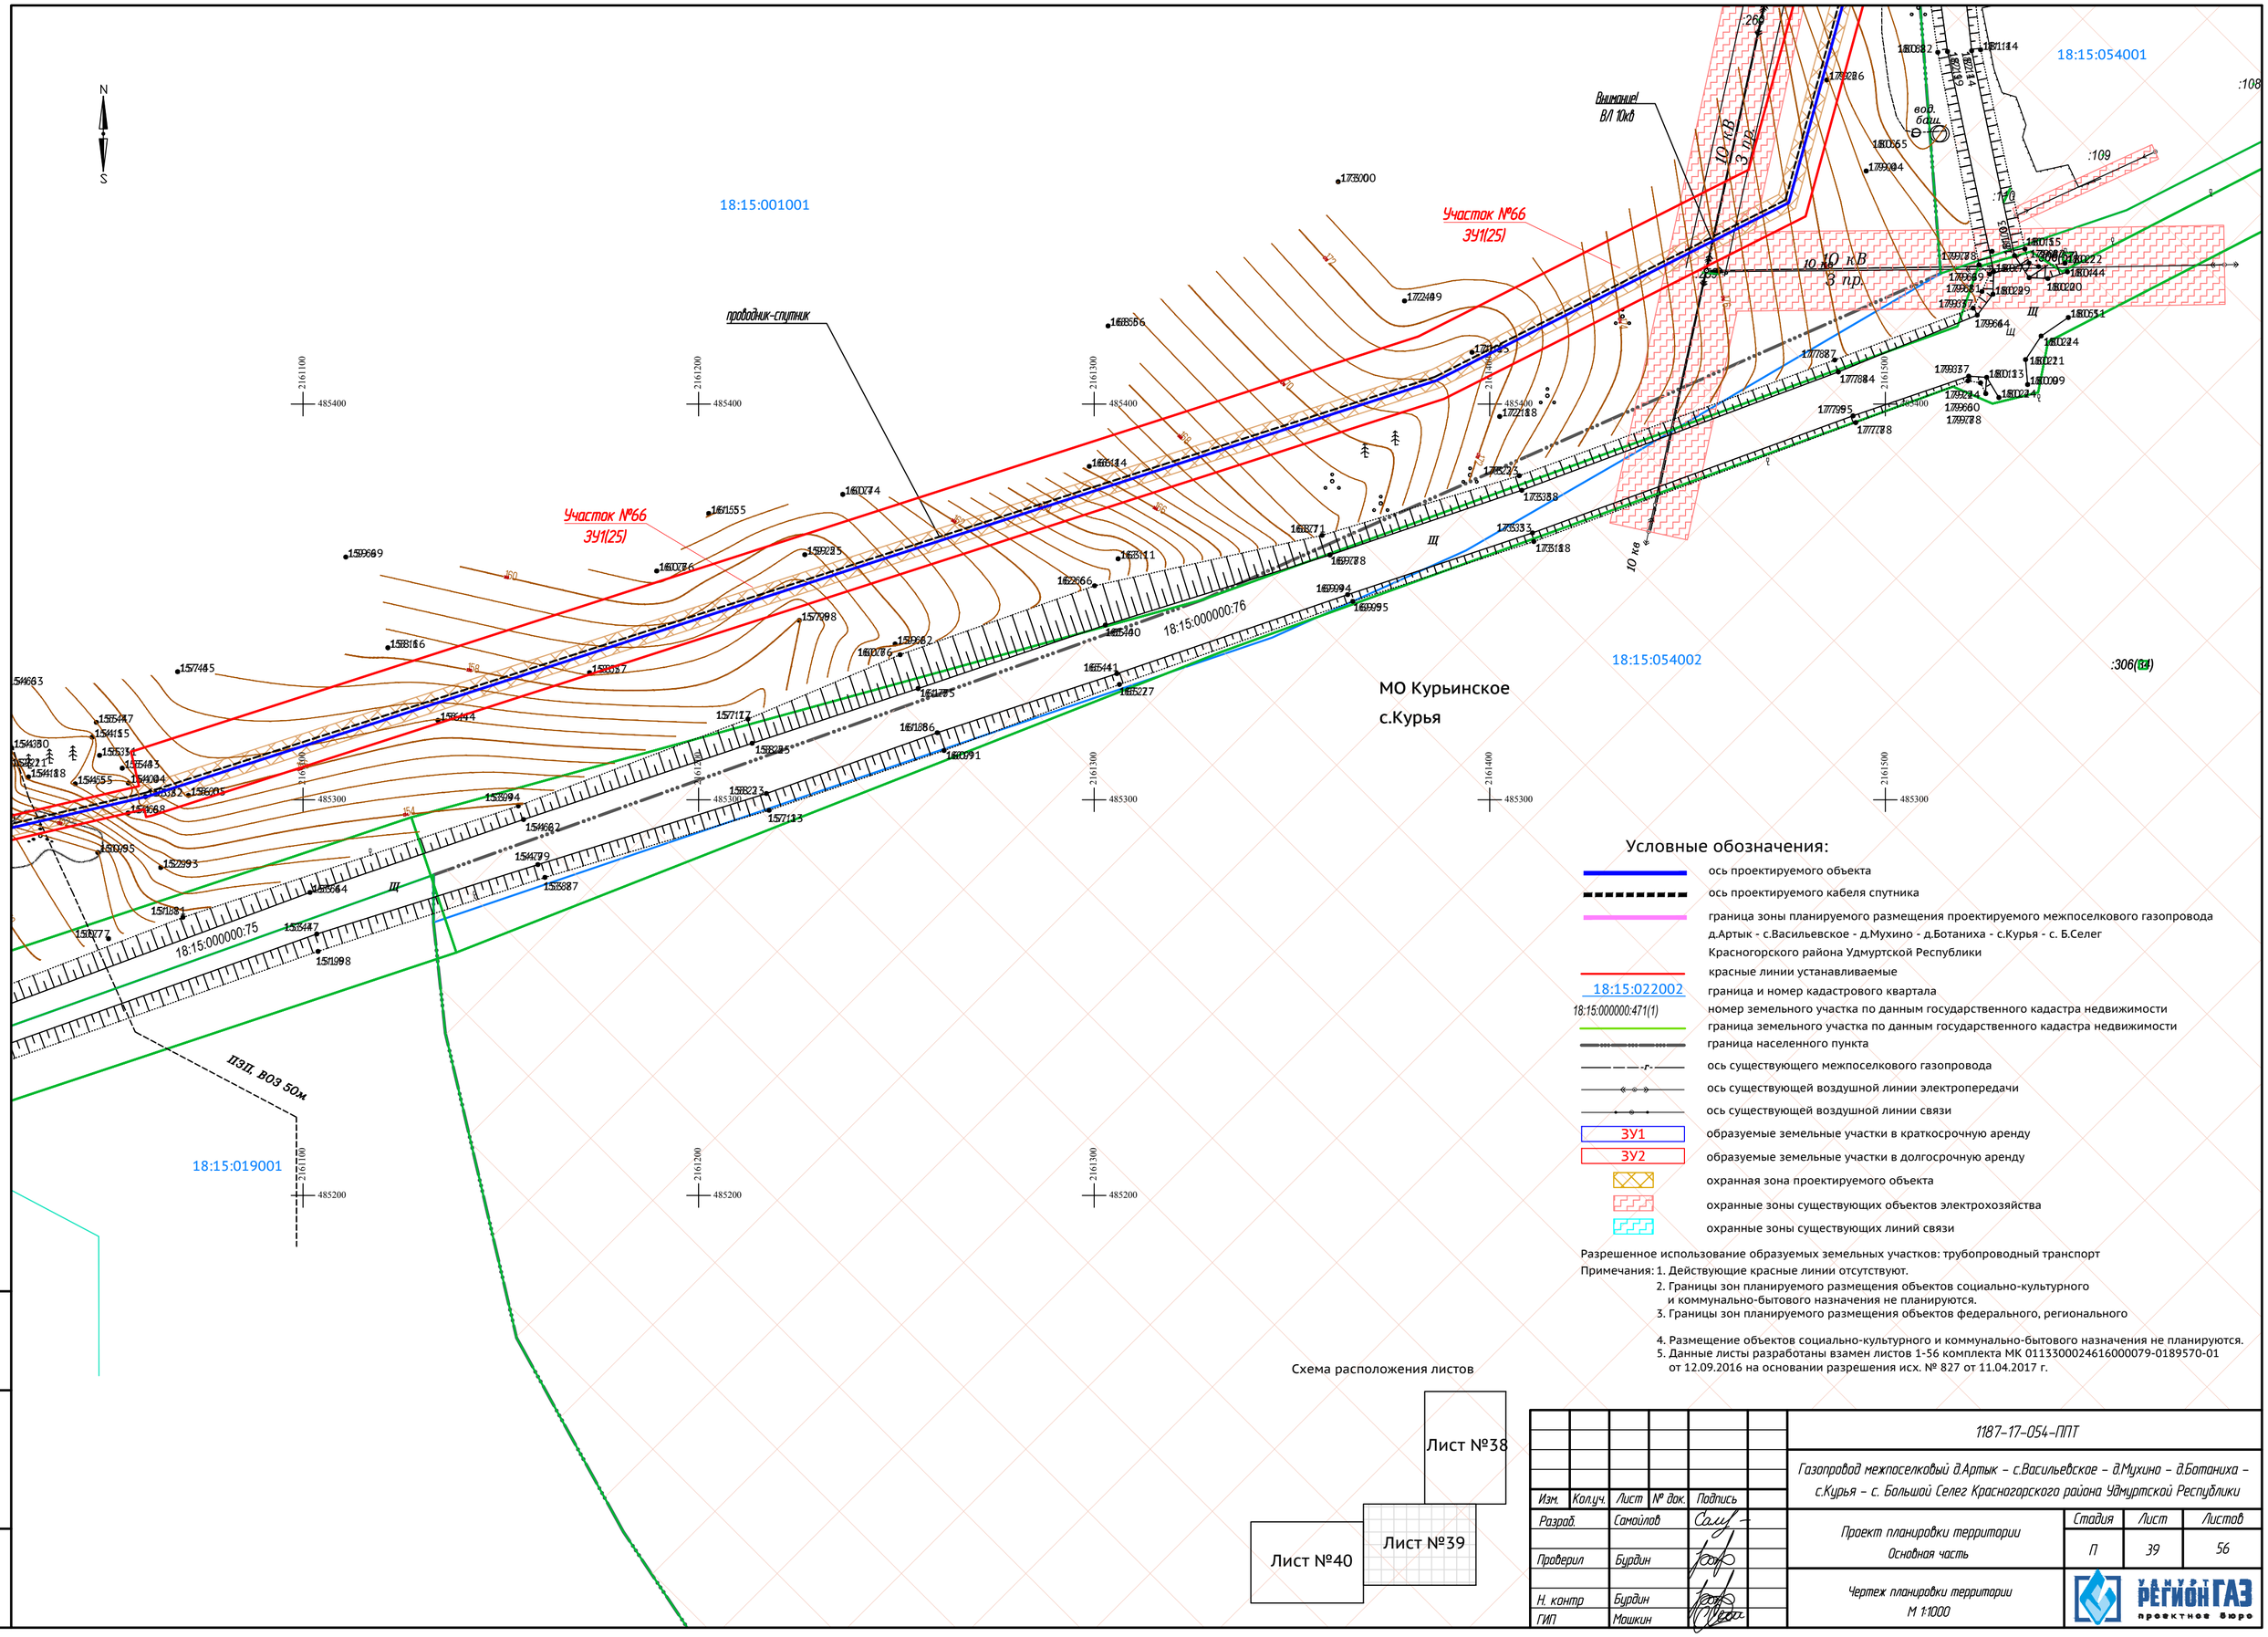

Условные обозначения:

- ось проектируемого объекта
- ось проектируемого кабеля спутника
- граница зоны планируемого размещения проектируемого межпоселкового газопровода д.Артык - с.Васильевское - д.Мухино - д.Ботаниха - с.Курья - с. Б.Селег Красногорского района Удмуртской Республики
- красные линии устанавливаемые
- 18:15:022002 — граница и номер кадастрового квартала
- 18:15:000000:471(1) — номер земельного участка по данным государственного кадастра недвижимости
- граница земельного участка по данным государственного кадастра недвижимости
- граница населенного пункта
- ось существующего межпоселкового газопровода
- ось существующей воздушной линии электропередачи
- ось существующей воздушной линии связи
- ЗУ1 — образуемые земельные участки в краткосрочную аренду
- ЗУ2 — образуемые земельные участки в долгосрочную аренду
- охранная зона проектируемого объекта
- охранные зоны существующих объектов электрохозяйства
- охранные зоны существующих линий связи

Разрешенное использование образуемых земельных участков: трубопроводный транспорт

Примечания:
1. Действующие красные линии отсутствуют.
2. Границы зон планируемого размещения объектов социально-культурного и коммунально-бытового назначения не планируются.
3. Границы зон планируемого размещения объектов федерального, регионального
4. Размещение объектов социально-культурного и коммунально-бытового назначения не планируются.
5. Данные листы разработаны взамен листов 1-56 комплекта МК 01133000246160000790189570-01 от 12.09.2016 на основании разрешения исх. № 827 от 11.04.2017 г.

Схема расположения листов

Изм.	Кол.уч.	Лист	№ док.	Подпись
Разраб.		Самойлов		
Проверил		Бурдин		
Н. контр		Бурдин		
ГИП		Машкин		

1187-17-054-ППТ

Газопровод межпоселковый д.Артык – с.Васильевское – д.Мухино – д.Ботаниха – с.Курья – с. Большой Селег Красногорского района Удмуртской Республики

Стадия	Лист	Листов
П	39	56

Проект планировки территории
Основная часть

Чертеж планировки территории
М 1:1000

РЕГИОНГАЗ проектное бюро

№
№

Условные обозначения:

- ось проектируемого объекта
- ось проектируемого кабеля спутника
- граница зоны планируемого размещения проектируемого межпоселкового газопровода д.Артык - с.Васильевское - д.Мухино - д.Ботаниха - с.Курья - с. Б.Селег Красногорского района Удмуртской Республики
- красные линии устанавливаемые
- 18:15:022002 — граница и номер кадастрового квартала
- 18:15:000000:471(1) — номер земельного участка по данным государственного кадастра недвижимости
- граница земельного участка по данным государственного кадастра недвижимости
- граница населенного пункта
- ось существующего межпоселкового газопровода
- ось существующей воздушной линии электропередачи
- ось существующей воздушной линии связи
- ЗУ1 — образуемые земельные участки в краткосрочную аренду
- ЗУ2 — образуемые земельные участки в долгосрочную аренду
- охранная зона проектируемого объекта
- охранные зоны существующих объектов электрохозяйства
- охранные зоны существующих линий связи

Разрешенное использование образуемых земельных участков: трубопроводный транспорт

Примечания:
1. Действующие красные линии отсутствуют.
2. Границы зон планируемого размещения объектов социально-культурного и коммунально-бытового назначения не планируются.
3. Границы зон планируемого размещения объектов федерального, регионального
4. Размещение объектов социально-культурного и коммунально-бытового назначения не планируются.
5. Данные листы разработаны взамен листов 1-56 комплекта МК 01133000246160000 79-0189570-01 от 12.09.2016 на основании разрешения исх. № 827 от 11.04.2017 г.

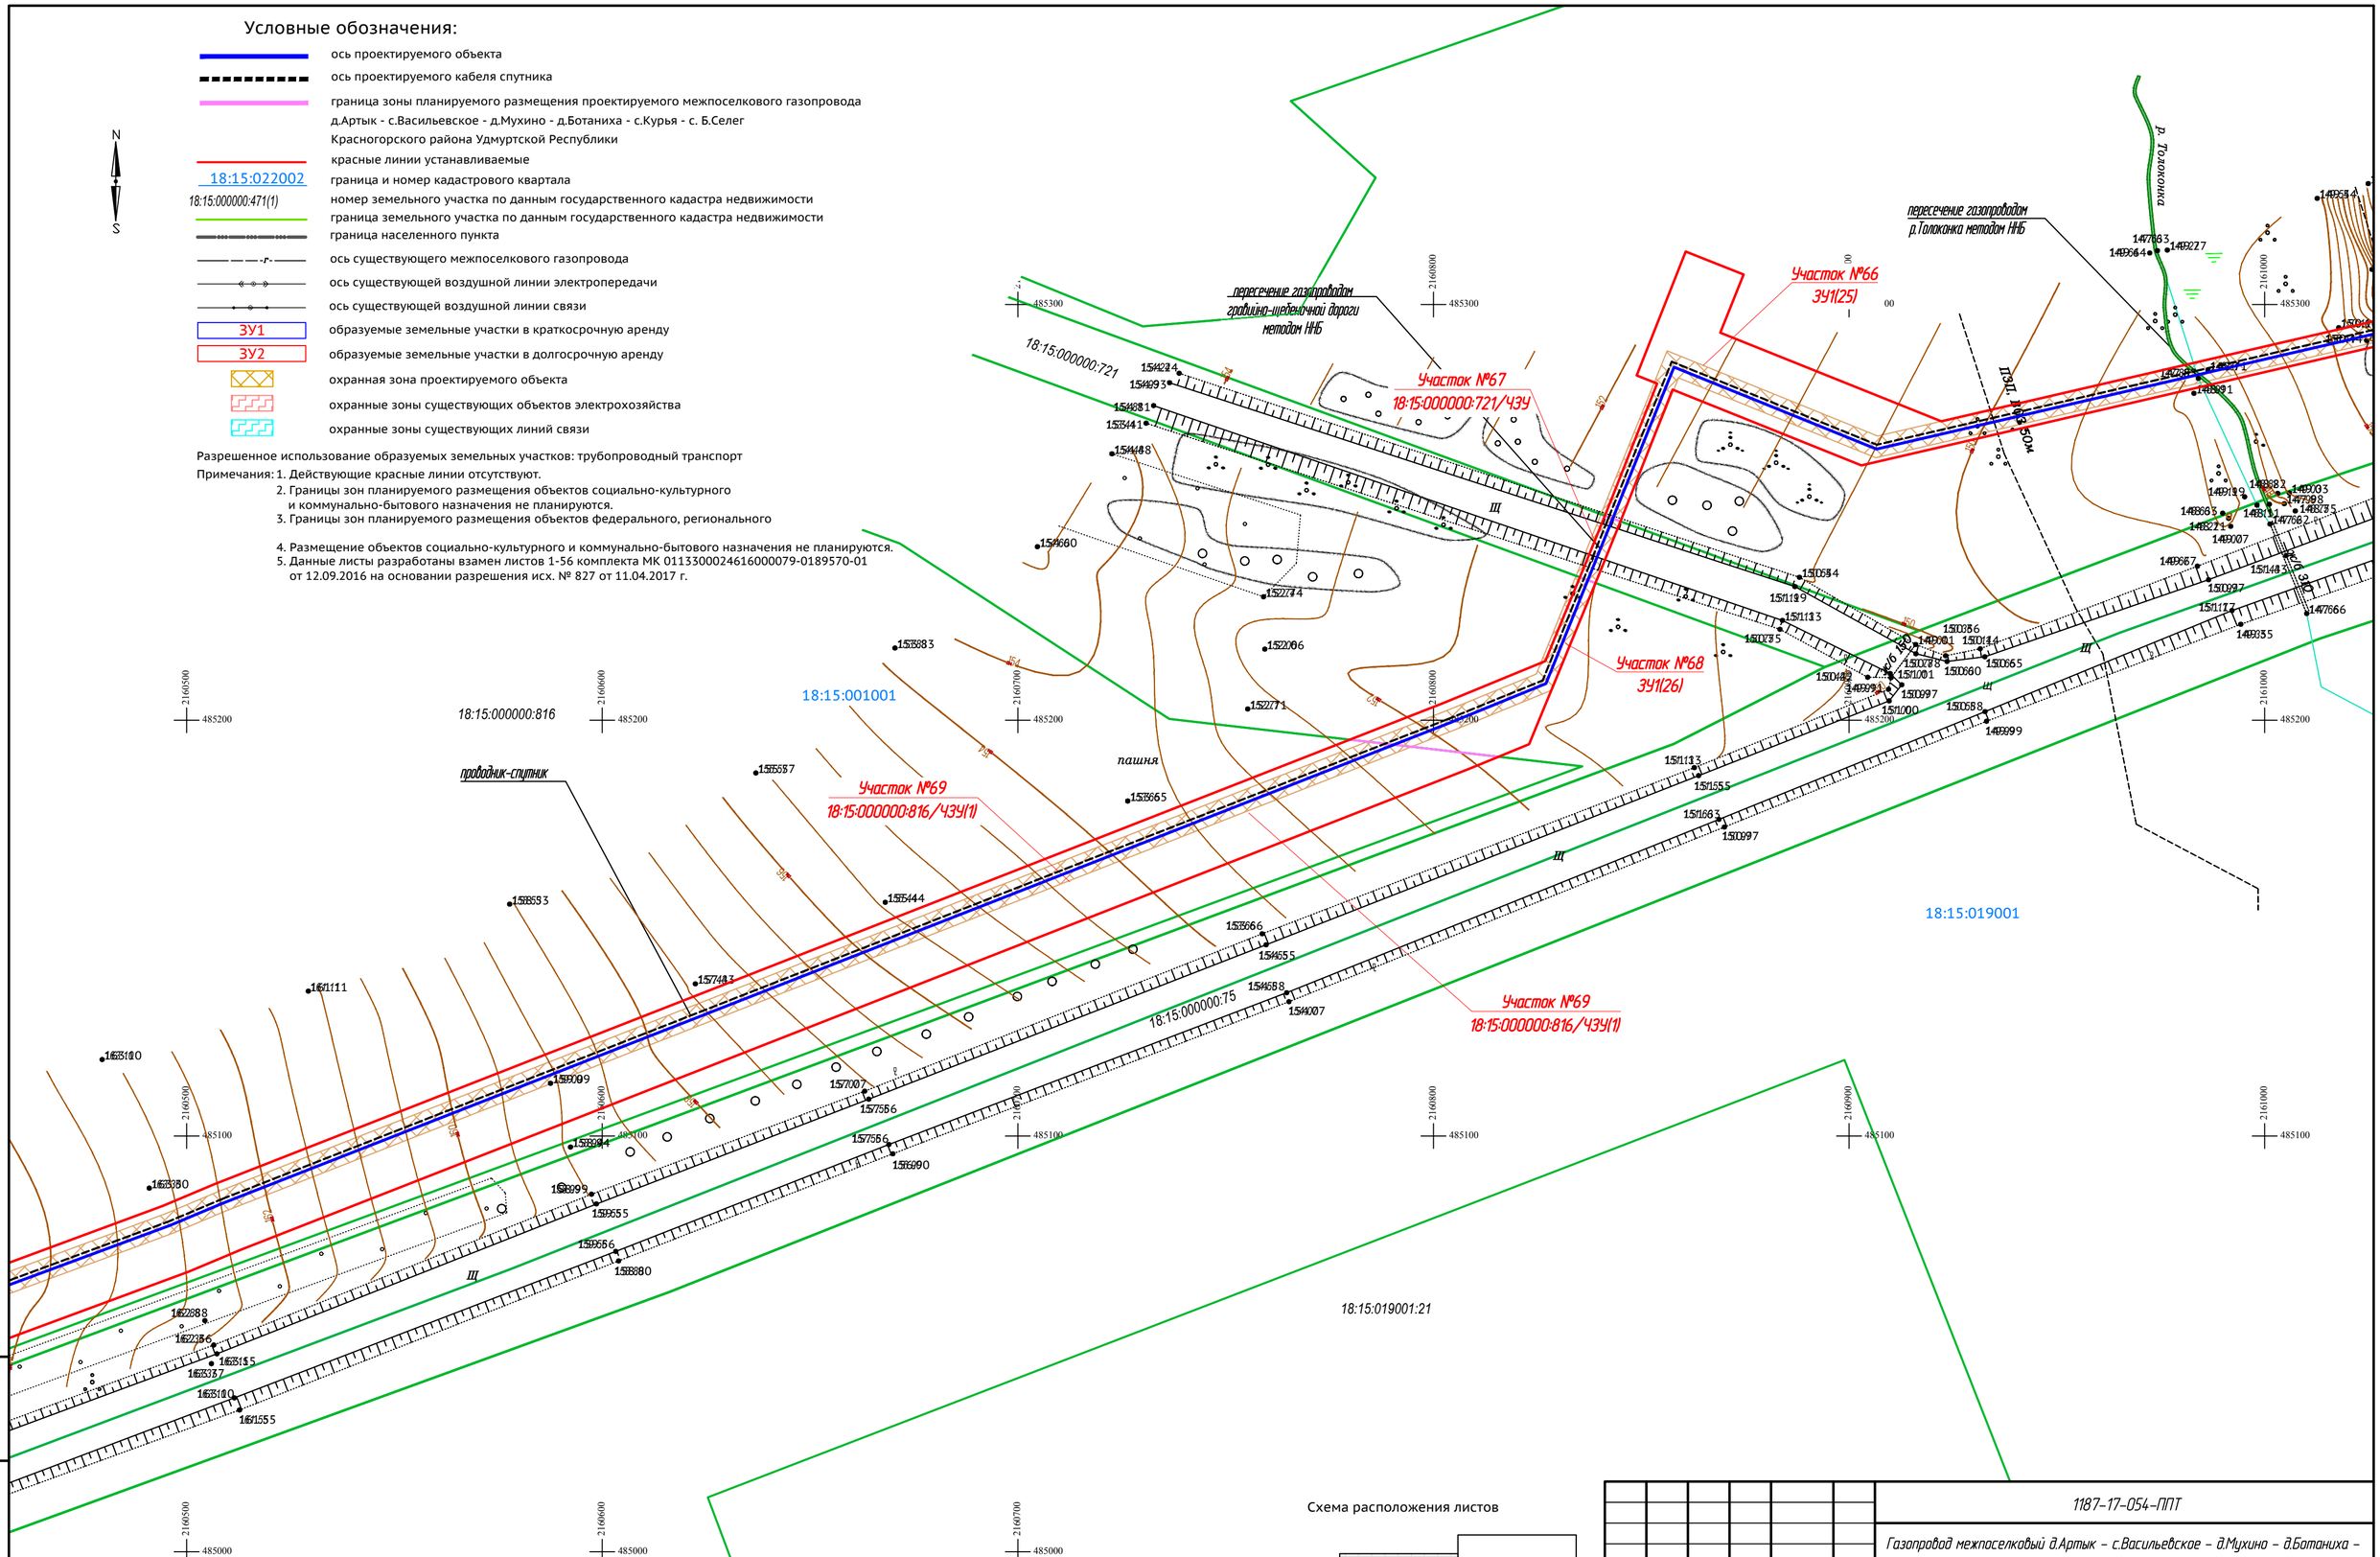


Схема расположения листов



Изм.	Кол.уч.	Лист	№ док.	Подпись
Разраб.		Самойлов		
Проверил		Бурдин		
Н. контр		Бурдин		
ГИП		Машкин		

1187-17-054-ППТ

Газопровод межпоселковый д.Артык – с.Васильевское – д.Мухино – д.Ботаниха – с.Курья – с. Большой Селег Красногорского района Удмуртской Республики

Проект планировки территории Основная часть	Стадия	Лист	Листов
	П	40	56
Чертеж планировки территории М 1:1000	УДМУРТ РЕГИОНГАЗ проектное бюро		

N

S

:178

:179

:180

18:15:001001

18:15:000000:816

18:15:019001

18:15:000000:75

18:15:019001:524

Участок №69
18:15:000000:816/43У(1)

Участок №69
18:15:000000:816/43У(1)

проводник-спутник

пашня

пашня

Ш

Ш

Ш

2159900
485100
2160000
485100
2160100
485100
2160200
485100
2160300
485100
2160400
485100
2159900
485000
2160000
485000
2160100
485000
2160200
485000
2160300
485000
2160400
485000
2159900
484900
2160000
484900
2160100
484900
2160200
484900
2159900
484800
2160000
484800
2160100
484800
2160200
484800

Условные обозначения:

- ось проектируемого объекта
- ось проектируемого кабеля спутника
- граница зоны планируемого размещения проектируемого межпоселкового газопровода д.Артык - с.Васильевское - д.Мухино - д.Ботаниха - с.Курья - с. Б.Селег Красногорского района Удмуртской Республики
- красные линии устанавливаемые
- 18:15:022002 — граница и номер кадастрового квартала
- 18:15:000000:471(1) — номер земельного участка по данным государственного кадастра недвижимости
- граница земельного участка по данным государственного кадастра недвижимости
- граница населенного пункта
- ось существующего межпоселкового газопровода
- ось существующей воздушной линии электропередачи
- ось существующей воздушной линии связи
- ЗУ1 — образуемые земельные участки в краткосрочную аренду
- ЗУ2 — образуемые земельные участки в долгосрочную аренду
- охранная зона проектируемого объекта
- охранные зоны существующих объектов электрохозяйства
- охранные зоны существующих линий связи

Разрешенное использование образуемых земельных участков: трубопроводный транспорт

Примечания:
1. Действующие красные линии отсутствуют.
2. Границы зон планируемого размещения объектов социально-культурного и коммунально-бытового назначения не планируются.
3. Границы зон планируемого размещения объектов федерального, регионального
4. Размещение объектов социально-культурного и коммунально-бытового назначения не планируют
5. Данные листы разработаны взамен листов 1-56 комплекта МК 01133000246160000079-0189570-01 от 12.09.2016 на основании разрешения исх. № 827 от 11.04.2017 г.

Схема расположения листов

Лист №40
Лист №41
Лист №42

Изм.	Кол.уч.	Лист	№ док.	Подпись
Разраб.		Самойлов		
Проверил		Бурдин		
Н. контр		Бурдин		
ГИП		Машкин		

1187-17-054-ППТ

Газопровод межпоселковый д.Артык – с.Васильевское – д.Мухино – д.Ботаниха – с.Курья – с. Большой Селег Красногорского района Удмуртской Республики

Проект планировки территории Основная часть	Стадия	Лист	Листов
	П	41	56
Чертеж планировки территории М 1:1000	ООО «РЕГИОНГАЗ проектное бюро»		

:185

:186

:187

:188

:189

18:15:000000:816

18:15:001001:2

18:15:001001

18:15:000000:75

18:15:019001

Участок №69
18:15:000000:816/ЧЗУ(1)

Участок №70
ЗУ1(27)

Участок №71
18:15:000000:816/ЧЗУ(2)

Участок №72
ЗУ3(9)

Участок №73
ЗУ1(28)

Участок №74
18:15:000000:816/ЧЗУ(3)

Участок №75
ЗУ3(10)

Участок №76
ЗУ1(29)

Участок №77
18:15:001001:2/ЧЗУ(1)

Участок №78
18:15:000000:816/ЧЗУ(4)

проводник-спутник

Условные обозначения:

- ось проектируемого объекта
- ось проектируемого кабеля спутника
- граница зоны планируемого размещения проектируемого межпоселкового газопровода д.Артык - с.Васильевское - д.Мухино - д.Ботаниха - с.Курья - с. Б.Селег Красногорского района Удмуртской Республики
- красные линии устанавливаемые
- 18:15:022002 — граница и номер кадастрового квартала
- 18:15:000000:471(1) — номер земельного участка по данным государственного кадастра недвижимости
- граница земельного участка по данным государственного кадастра недвижимости
- граница населенного пункта
- ось существующего межпоселкового газопровода
- ось существующей воздушной линии электропередачи
- ось существующей воздушной линии связи
- ЗУ1 — образуемые земельные участки в краткосрочную аренду
- ЗУ2 — образуемые земельные участки в долгосрочную аренду
- охранная зона проектируемого объекта
- охранные зоны существующих объектов электрохозяйства
- охранные зоны существующих линий связи

Разрешенное использование образуемых земельных участков: трубопроводный транспорт

Примечания:
1. Действующие красные линии отсутствуют.
2. Границы зон планируемого размещения объектов социально-культурного и коммунально-бытового назначения не планируются.
3. Границы зон планируемого размещения объектов федерального, регионального
4. Размещение объектов социально-культурного и коммунально-бытового назначения не планируется.
5. Данные листы разработаны взамен листов 1-56 комплекта МК 01133000246160000079-0189570-01 от 12.09.2016 на основании разрешения исх. № 827 от 11.04.2017 г.

Схема расположения листов


Лист №41
Лист №42
Лист №43

Изм.	Кол.уч.	Лист	№ док.	Подпись	
Разраб.		Самойлов			
Проверил		Бурдин			
Н. контр		Бурдин			
ГИП		Мошкин			

1187-17-054-ППТ

Газопровод межпоселковый д.Артык – с.Васильевское – д.Мухино – д.Ботаниха – с.Курья – с. Большой Селег Красногорского района Удмуртской Республики

Проект планировки территории Основная часть	Стадия	Лист	Листов
	П	42	56
Чертеж планировки территории М 1:1000	УДМУРТНЕФТЕГАЗ РЕГИОНГАЗ проектное бюро		

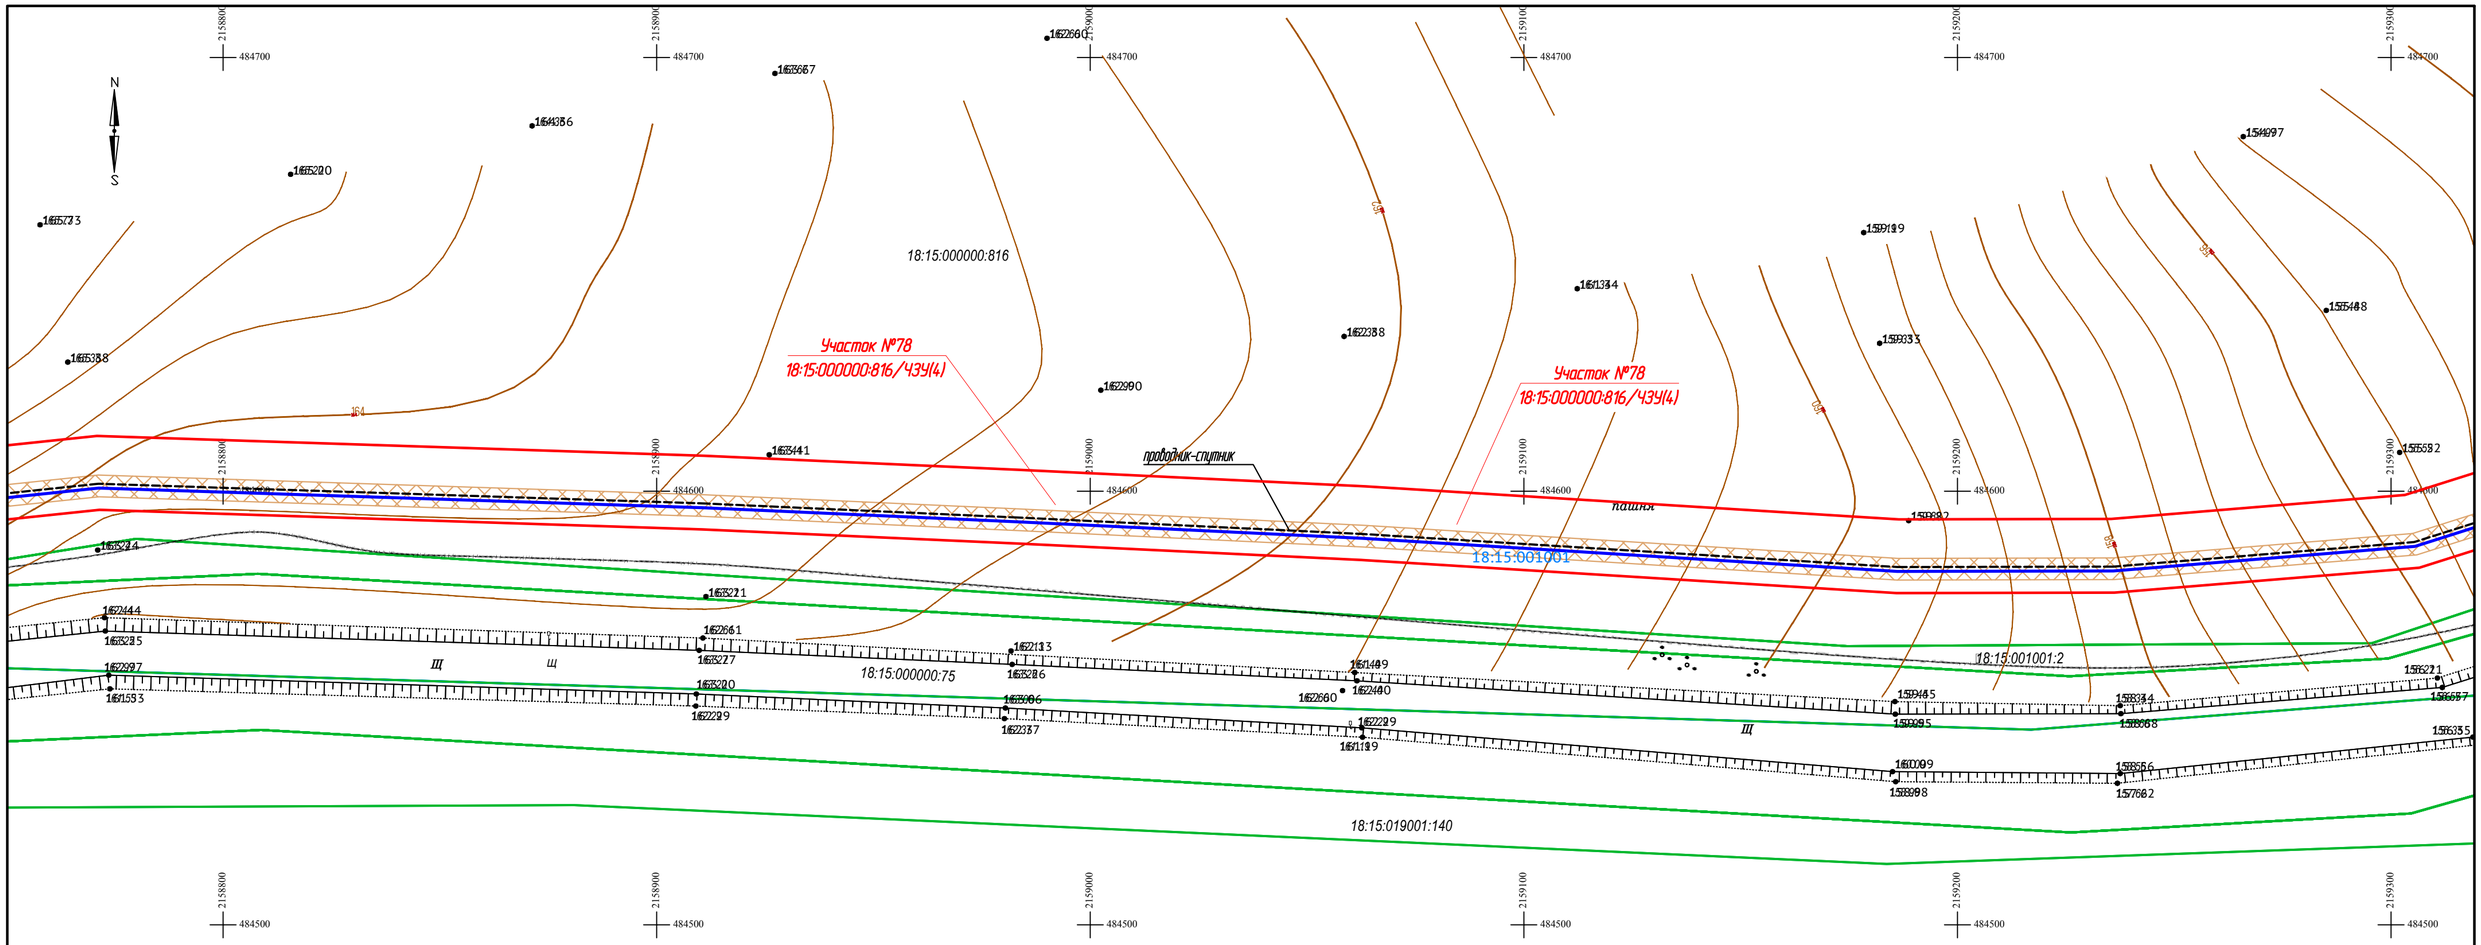

Условные обозначения:

- ось проектируемого объекта
- ось проектируемого кабеля спутника
- граница зоны планируемого размещения проектируемого межпоселкового газопровода д.Артык - с.Васильевское - д.Мухино - д.Ботаниха - с.Курья - с. Б.Селег Красногорского района Удмуртской Республики
- красные линии устанавливаемые
- 18:15:022002 — граница и номер кадастрового квартала
- 18:15:000000:471(1) — номер земельного участка по данным государственного кадастра недвижимости
- граница земельного участка по данным государственного кадастра недвижимости
- граница населенного пункта
- ось существующего межпоселкового газопровода
- ось существующей воздушной линии электропередачи
- ось существующей воздушной линии связи
- ЗУ1 — образуемые земельные участки в краткосрочную аренду
- ЗУ2 — образуемые земельные участки в долгосрочную аренду
- охранная зона проектируемого объекта
- охранные зоны существующих объектов электрохозяйства
- охранные зоны существующих линий связи

Разрешенное использование образуемых земельных участков: трубопроводный транспорт

Примечания:
1. Действующие красные линии отсутствуют.
2. Границы зон планируемого размещения объектов социально-культурного и коммунально-бытового назначения не планируются.
3. Границы зон планируемого размещения объектов федерального, регионального
4. Размещение объектов социально-культурного и коммунально-бытового назначения не планируются.
5. Данные листы разработаны взамен листов 1-56 комплекта МК 01133000246160000079-0189570-01 от 12.09.2016 на основании разрешения исх. № 827 от 11.04.2017 г.

Схема расположения листов


Лист №44	Лист №43	Лист №42

Изм.	Кол.уч.	Лист	№ док.	Подпись
Разраб.		Самойлов		
Проверил		Бурдин		
Н. контр		Бурдин		
ГИП		Машкин		

1187-17-054-ППТ

Газопровод межпоселковый д.Артык – с.Васильевское – д.Мухино – д.Ботаниха – с.Курья – с. Большой Селег Красногорского района Удмуртской Республики

Проект планировки территории Основная часть	Стадия	Лист	Листов
	П	43	56
Чертеж планировки территории М 1:1000	УДМУРТ РЕГИОНГАЗ проектное бюро		

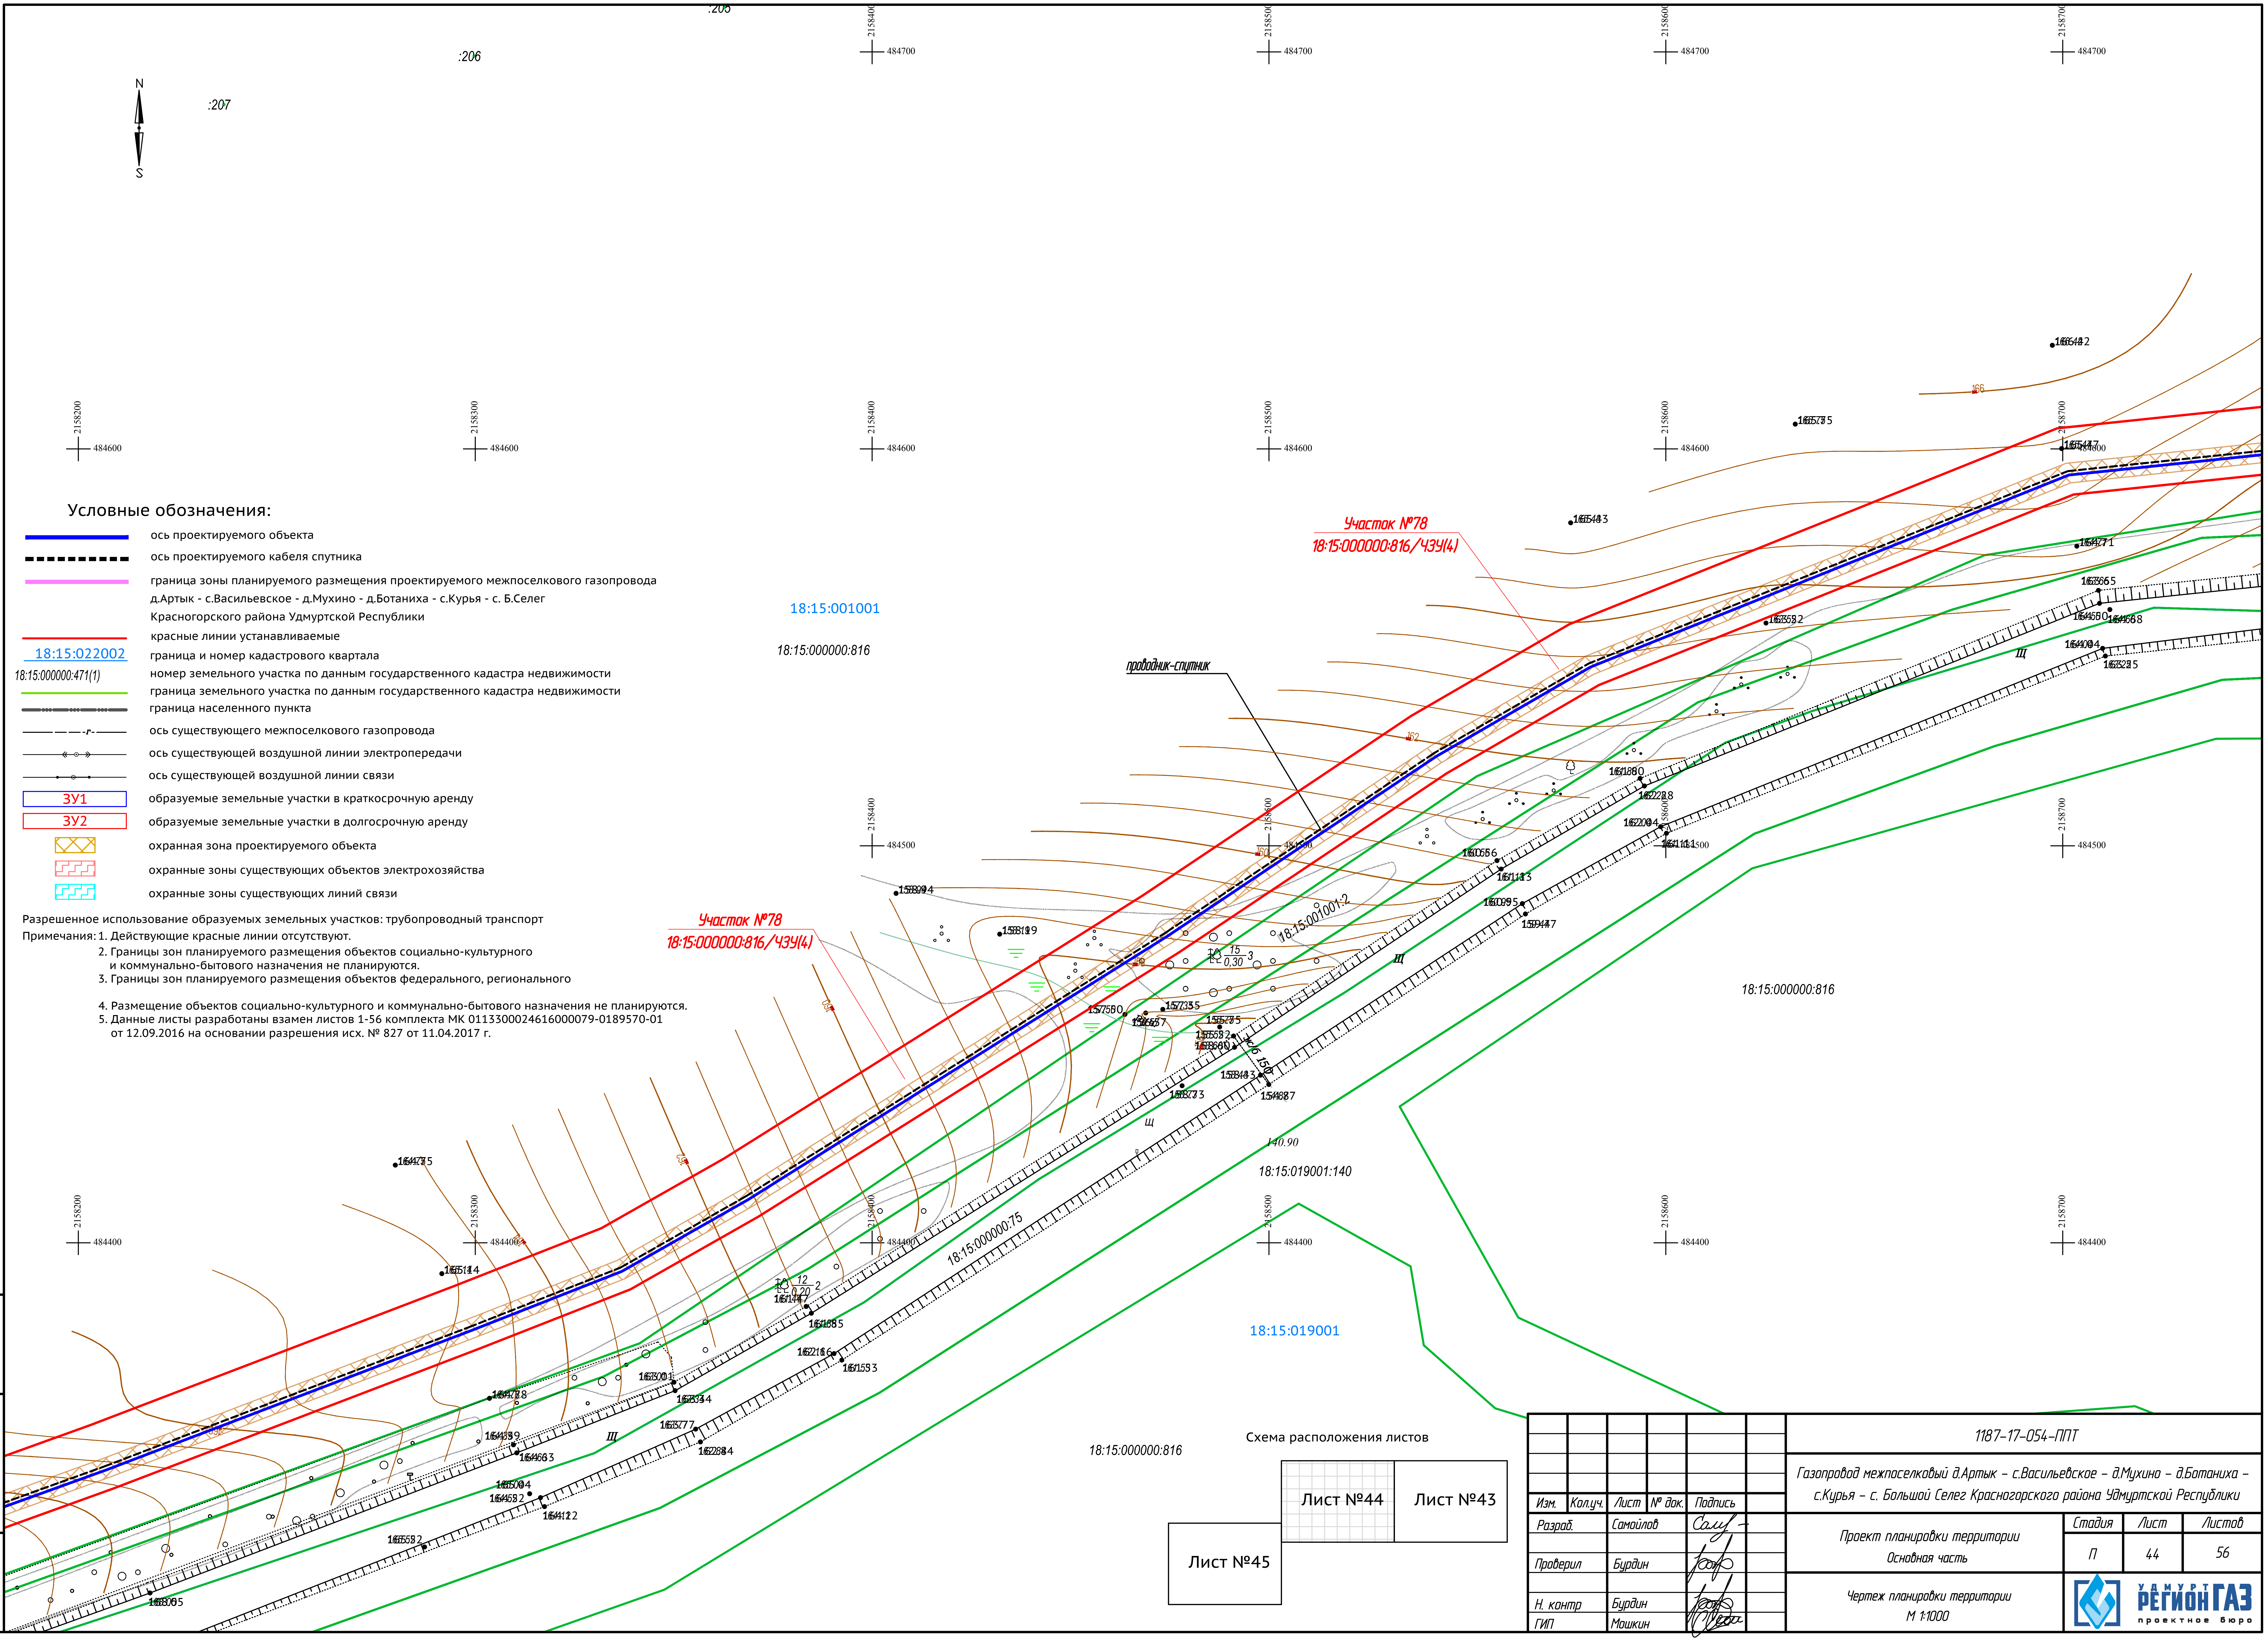

Условные обозначения:

	ось проектируемого объекта
	ось проектируемого кабеля спутника
	граница зоны планируемого размещения проектируемого межпоселкового газопровода д.Артык - с.Васильевское - д.Мухино - д.Ботаниха - с.Курья - с. Б.Селег Красногорского района Удмуртской Республики
	красные линии устанавливаемые
18:15:022002	граница и номер кадастрового квартала
18:15:000000:471(1)	номер земельного участка по данным государственного кадастра недвижимости
	граница земельного участка по данным государственного кадастра недвижимости
	граница населенного пункта
—·—·-г-·	ось существующего межпоселкового газопровода
	ось существующей воздушной линии электропередачи
	ось существующей воздушной линии связи
ЗУ1	образуемые земельные участки в краткосрочную аренду
ЗУ2	образуемые земельные участки в долгосрочную аренду
	охранная зона проектируемого объекта
	охранные зоны существующих объектов электрохозяйства
	охранные зоны существующих линий связи

Разрешенное использование образуемых земельных участков: трубопроводный транспорт

Примечания: 1. Действующие красные линии отсутствуют.
2. Границы зон планируемого размещения объектов социально-культурного и коммунально-бытового назначения не планируются.
3. Границы зон планируемого размещения объектов федерального, регионального
4. Размещение объектов социально-культурного и коммунально-бытового назначения не планируются.
5. Данные листы разработаны взамен листов 1-56 комплекта МК 0113300024616000079-0189570-01 от 12.09.2016 на основании разрешения исх. № 827 от 11.04.2017 г.

Изм.	Кол.уч.	Лист	№ док.	Подпись	
Разраб.		Самойлов			
Проверил		Бурдин			
Н. контр		Бурдин			
ГИП		Мошкин			

1187-17-054-ППТ

Газопровод межпоселковый д.Артык - с.Васильевское - д.Мухино - д.Ботаниха - с.Курья - с. Большой Селег Красногорского района Удмуртской Республики

Проект планировки территории
Основная часть

Стадия	Лист	Листов
П	44	56

Чертеж планировки территории
М 1:1000

УДМУРТ РЕГИОНГАЗ проектное бюро

N

S

18:15:000000:816

Участок №78
18:15:000000:816/ЗУ1(4)

Участок №78
18:15:000000:816/ЗУ1(4)

проводник-спутник

18:15:001001

18:15:001001:2

Участок №79
18:15:001001:2/ЗУ1(2)

Участок №80
18:15:001001:2/ЗУ1(3)

Участок №81
ЗУ2(11)

18:15:000000:75

18:15:019001:140

18:15:019001

18:15:000000:816

пашня

пересечение газопроводом грейдерно-щебеночной дороги методом НБ

Условные обозначения:

- ось проектируемого объекта
- ось проектируемого кабеля спутника
- граница зоны планируемого размещения проектируемого межпоселкового газопровода д.Артык - с.Васильевское - д.Мухино - д.Ботаниха - с.Курья - с. Б.Селег Красногорского района Удмуртской Республики
- красные линии устанавливаемые
- 18:15:022002 — граница и номер кадастрового квартала
- 18:15:000000:471(1) — номер земельного участка по данным государственного кадастра недвижимости
- граница земельного участка по данным государственного кадастра недвижимости
- граница населенного пункта
- ось существующего межпоселкового газопровода
- ось существующей воздушной линии электропередачи
- ось существующей воздушной линии связи
- ЗУ1 — образуемые земельные участки в краткосрочную аренду
- ЗУ2 — образуемые земельные участки в долгосрочную аренду
- охранная зона проектируемого объекта
- охранные зоны существующих объектов электрохозяйства
- охранные зоны существующих линий связи

Разрешенное использование образуемых земельных участков: трубопроводный транспорт

Примечания:
1. Действующие красные линии отсутствуют.
2. Границы зон планируемого размещения объектов социально-культурного и коммунально-бытового назначения не планируются.
3. Границы зон планируемого размещения объектов федерального, регионального
4. Размещение объектов социально-культурного и коммунально-бытового назначения не планируются.
5. Данные листы разработаны взамен листов 1-56 комплекта МК 01133000246160000790189570-01 от 12.09.2016 на основании разрешения исх. № 827 от 11.04.2017 г.

Схема расположения листов

Лист №44
Лист №45
Лист №46

Изм.	Кол.уч.	Лист	№ док.	Подпись
Разраб.		Самойлов		
Проверил		Бурдин		
Н. контр		Бурдин		
ГИП		Мошкин		

1187-17-054-ППТ

Газопровод межпоселковый д.Артык – с.Васильевское – д.Мухино – д.Ботаниха – с.Курья – с. Большой Селег Красногорского района Удмуртской Республики

Стадия	Лист	Листов
П	45	56

Проект планировки территории
Основная часть

Чертеж планировки территории
М 1:1000

РЕГИОНГАЗ проектное бюро

Условные обозначения:

- ось проектируемого объекта
- ось проектируемого кабеля спутника
- граница зоны планируемого размещения проектируемого межпоселкового газопровода д.Артык - с.Васильевское - д.Мухино - д.Ботаниха - с.Курья - с. Б.Селег Красногорского района Удмуртской Республики
- красные линии устанавливаемые
- 18:15:022002 — граница и номер кадастрового квартала
- 18:15:000000:471(1) — номер земельного участка по данным государственного кадастра недвижимости
- граница земельного участка по данным государственного кадастра недвижимости
- граница населенного пункта
- ось существующего межпоселкового газопровода
- ось существующей воздушной линии электропередачи
- ось существующей воздушной линии связи
- ЗУ1 — образуемые земельные участки в краткосрочную аренду
- ЗУ2 — образуемые земельные участки в долгосрочную аренду
- охранная зона проектируемого объекта
- охранные зоны существующих объектов электрохозяйства
- охранные зоны существующих линий связи

Разрешенное использование образуемых земельных участков: трубопроводный транспорт

Примечания:
1. Действующие красные линии отсутствуют.
2. Границы зон планируемого размещения объектов социально-культурного и коммунально-бытового назначения не планируются.
3. Границы зон планируемого размещения объектов федерального, регионального
4. Размещение объектов социально-культурного и коммунально-бытового назначения не планируются.
5. Данные листы разработаны взамен листов 1-56 комплекта МК 0113300024616000079-0189570-01 от 12.09.2016 на основании разрешения исх. № 827 от 11.04.2017 г.

18:15:031001

МО Курьинское

д. Бухма

18:15:001001

18:15:001001:2

18:15:000000:816

Участок №83
ЗУ2(12)

пересечение газопроводом грейдерно-щебеночной дороги методом НБ

Участок №82
18:15:001001:2/ЗУ1(4)

проводник-спутник

Участок №81
ЗУ2(11)

Участок №81
ЗУ2(11)

18:15:019001:525

Схема расположения листов

Лист №45 | Лист №46 | Лист №47

Изм.	Кол.уч.	Лист	№ док.	Подпись	
Разраб.		Самойлов			
Проверил		Бурдин			
Н. контр		Бурдин			
ГИП		Машкин			

1187-17-054-ППТ

Газопровод межпоселковый д.Артык – с.Васильевское – д.Мухино – д.Ботаниха – с.Курья – с. Большой Селег Красногорского района Удмуртской Республики

Проект планировки территории Основная часть	Стадия	Лист	Листов
	П	46	56

Чертеж планировки территории М 1:1000

РЕГИОНГАЗ проектное бюро

N
S

18:15:031001

МО Курьинское

д. Бухма

18:15:019001

Участок №83
ЗУ2(12)

Участок №83
ЗУ2(12)

Участок №84
ЗУ1(30)

Участок №84
ЗУ1(30)

10 кВ
3 пр.

ВОЗ 100м

ПЗП 50м

проводник-спутник

р.Полом

пересечение газопроводом р.Полом методом НРБ

Условные обозначения:

- ось проектируемого объекта
- ось проектируемого кабеля спутника
- граница зоны планируемого размещения проектируемого межпоселкового газопровода д.Артык - с.Васильевское - д.Мухино - д.Ботаниха - с.Курья - с. Б.Селег Красногорского района Удмуртской Республики
- красные линии устанавливаемые
- 18:15:022002 — граница и номер кадастрового квартала
- 18:15:000000:471(1) — номер земельного участка по данным государственного кадастра недвижимости
- граница земельного участка по данным государственного кадастра недвижимости
- граница населенного пункта
- ось существующего межпоселкового газопровода
- ось существующей воздушной линии электропередачи
- ось существующей воздушной линии связи
- ЗУ1 — образуемые земельные участки в краткосрочную аренду
- ЗУ2 — образуемые земельные участки в долгосрочную аренду
- охранная зона проектируемого объекта
- охранные зоны существующих объектов электрохозяйства
- охранные зоны существующих линий связи

Разрешенное использование образуемых земельных участков: трубопроводный транспорт

Примечания:
1. Действующие красные линии отсутствуют.
2. Границы зон планируемого размещения объектов социально-культурного и коммунально-бытового назначения не планируются.
3. Границы зон планируемого размещения объектов федерального, регионального
4. Размещение объектов социально-культурного и коммунально-бытового назначения не планируются.
5. Данные листы разработаны взамен листов 1-56 комплекта МК 01133000246160000 79-0189570-01 от 12.09.2016 на основании разрешения исх. № 827 от 11.04.2017 г.

Схема расположения листов

Лист №46
Лист №47
Лист №48

Изм.	Кол.уч.	Лист	№ док.	Подпись	
Разраб.		Самойлов			
Проверил		Бурдин			
Н. контр		Бурдин			
ГИП		Машкин			

1187-17-054-ППТ

Газопровод межпоселковый д.Артык – с.Васильевское – д.Мухино – д.Ботаниха – с.Курья – с. Большой Селег Красногорского района Удмуртской Республики


Проект планировки территории
Основная часть

Стадия	Лист	Листов
П	47	56

Чертеж планировки территории
М 1:1000

РЕГИОНГАЗ проектное бюро

Схема расположения листов

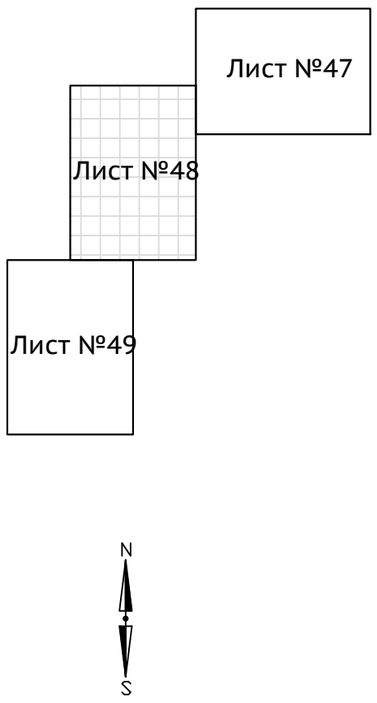

Условные обозначения:

- ось проектируемого объекта
- ось проектируемого кабеля спутника
- граница зоны планируемого размещения проектируемого межпоселкового газопровода д.Артык - с.Васильевское - д.Мухино - д.Ботаниха - с.Курья - с. Б.Селег Красногорского района Удмуртской Республики
- красные линии устанавливаемые
- 18:15:022002 — граница и номер кадастрового квартала
- 18:15:000000:471(1) — номер земельного участка по данным государственного кадастра недвижимости
- граница земельного участка по данным государственного кадастра недвижимости
- граница населенного пункта
- ось существующего межпоселкового газопровода
- ось существующей воздушной линии электропередачи
- ось существующей воздушной линии связи
- ЗУ1 — образуемые земельные участки в краткосрочную аренду
- ЗУ2 — образуемые земельные участки в долгосрочную аренду
- охранная зона проектируемого объекта
- охранные зоны существующих объектов электрохозяйства
- охранные зоны существующих линий связи

Разрешенное использование образуемых земельных участков: трубопроводный транспорт

Примечания:
1. Действующие красные линии отсутствуют.
2. Границы зон планируемого размещения объектов социально-культурного и коммунально-бытового назначения не планируются.
3. Границы зон планируемого размещения объектов федерального, регионального
4. Размещение объектов социально-культурного и коммунально-бытового назначения не планируются.
5. Данные листы разработаны взамен листов 1-56 комплекта МК 0113300024616000079-0189570-01 от 12.09.2016 на основании разрешения исх. № 827 от 11.04.2017 г.

Изм.	Кол.уч.	Лист	№ док.	Подпись	
Разраб.		Самойлов			
Проверил		Бурдин			
Н. контр		Бурдин			
ГИП		Машкин			

1187-17-054-ППТ

Газопровод межпоселковый д.Артык – с.Васильевское – д.Мухино – д.Ботаниха – с.Курья – с. Большой Селег Красногорского района Удмуртской Республики

Проект планировки территории Основная часть	Стадия	Лист	Листов
	П	48	56
Чертеж планировки территории М 1:1000	ООО «УДМУРТРЕГИОНГАЗ проектное бюро»		

N

S

Участок №85
18:15:019001:19/ЗУ(1)

Участок №86
ЗУ1(31)

18:15:019001

18:15:019001:19

проводник-спутник

Участок №86
ЗУ1(31)

Участок №86
ЗУ1(31)

ось проектируемого объекта

граница населенного пункта

18:15:019001

18:15:000000:75

Схема расположения листов

Лист №48

Лист №49

Лист №50

Условные обозначения:

- ось проектируемого объекта
- ось проектируемого кабеля спутника
- граница зоны планируемого размещения проектируемого межпоселкового газопровода д.Артык - с.Васильевское - д.Мухино - д.Ботаниха - с.Курья - с. Б.Селег Красногорского района Удмуртской Республики
- красные линии устанавливаемые
- 18:15:022002 — граница и номер кадастрового квартала
- 18:15:000000:471(1) — номер земельного участка по данным государственного кадастра недвижимости
- граница земельного участка по данным государственного кадастра недвижимости
- граница населенного пункта
- ось существующего межпоселкового газопровода
- ось существующей воздушной линии электропередачи
- ось существующей воздушной линии связи
- ЗУ1 — образуемые земельные участки в краткосрочную аренду
- ЗУ2 — образуемые земельные участки в долгосрочную аренду
- охранная зона проектируемого объекта
- охранные зоны существующих объектов электрохозяйства
- охранные зоны существующих линий связи

Разрешенное использование образуемых земельных участков: трубопроводный транспорт

Примечания:
1. Действующие красные линии отсутствуют.
2. Границы зон планируемого размещения объектов социально-культурного и коммунально-бытового назначения не планируются.
3. Границы зон планируемого размещения объектов федерального, регионального
4. Размещение объектов социально-культурного и коммунально-бытового назначения не планируются.
5. Данные листы разработаны взамен листов 1-56 комплекта МК 0113300024616000079-0189570-01 от 12.09.2016 на основании разрешения исх. № 827 от 11.04.2017 г.

Изм.	Кол.уч.	Лист	№ док.	Подпись
Разраб.		Самойлов		
Проверил		Бурдин		
Н. контр		Бурдин		
ГИП		Машкин		

1187-17-054-ППТ


Газопровод межпоселковый д.Артык – с.Васильевское – д.Мухино – д.Ботаниха – с.Курья – с. Большой Селег Красногорского района Удмуртской Республики

Проект планировки территории Основная часть	Стадия	Лист	Листов
	П	49	56

Чертеж планировки территории
М 1:1000

УДМУРТ РЕГИОНГАЗ проектное бюро

Схема расположения листов

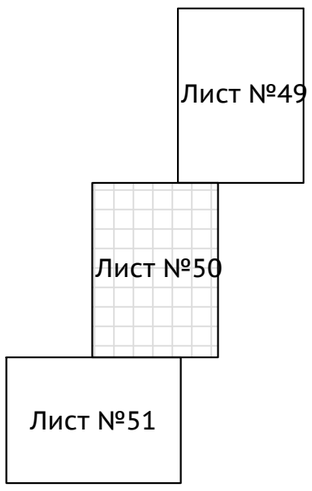

Условные обозначения:

- ось проектируемого объекта
- ось проектируемого кабеля спутника
- граница зоны планируемого размещения проектируемого межпоселкового газопровода д.Артык - с.Васильевское - д.Мухино - д.Ботаниха - с.Курья - с. Б.Селег Красногорского района Удмуртской Республики
- красные линии устанавливаемые
- 18:15:022002 — граница и номер кадастрового квартала
- 18:15:000000:471(1) — номер земельного участка по данным государственного кадастра недвижимости
- граница земельного участка по данным государственного кадастра недвижимости
- граница населенного пункта
- ось существующего межпоселкового газопровода
- ось существующей воздушной линии электропередачи
- ось существующей воздушной линии связи
- ЗУ1 — образуемые земельные участки в краткосрочную аренду
- ЗУ2 — образуемые земельные участки в долгосрочную аренду
- охранная зона проектируемого объекта
- охранные зоны существующих объектов электрохозяйства
- охранные зоны существующих линий связи

Разрешенное использование образуемых земельных участков: трубопроводный транспорт

Примечания:
1. Действующие красные линии отсутствуют.
2. Границы зон планируемого размещения объектов социально-культурного и коммунально-бытового назначения не планируются.
3. Границы зон планируемого размещения объектов федерального, регионального
4. Размещение объектов социально-культурного и коммунально-бытового назначения не планируются.
5. Данные листы разработаны взамен листов 1-56 комплекта МК 01133000246160000079-0189570-01 от 12.09.2016 на основании разрешения исх. № 827 от 11.04.2017 г.

Изм.	Кол.уч.	Лист	№ док.	Подпись	
Разраб.		Самойлов			
Проверил		Бурдин			
Н. контр		Бурдин			
ГИП		Мошкин			

1187-17-054-ППТ


Газопровод межпоселковый д.Артык – с.Васильевское – д.Мухино – д.Ботаниха – с.Курья – с. Большой Селег Красногорского района Удмуртской Республики

Проект планировки территории Основная часть	Стадия	Лист	Листов
	П	50	56

Чертеж планировки территории М 1:1000

УДМУРТ РЕГИОНГАЗ проектное бюро

№ подл. | Инв. № | Взам. инв. №

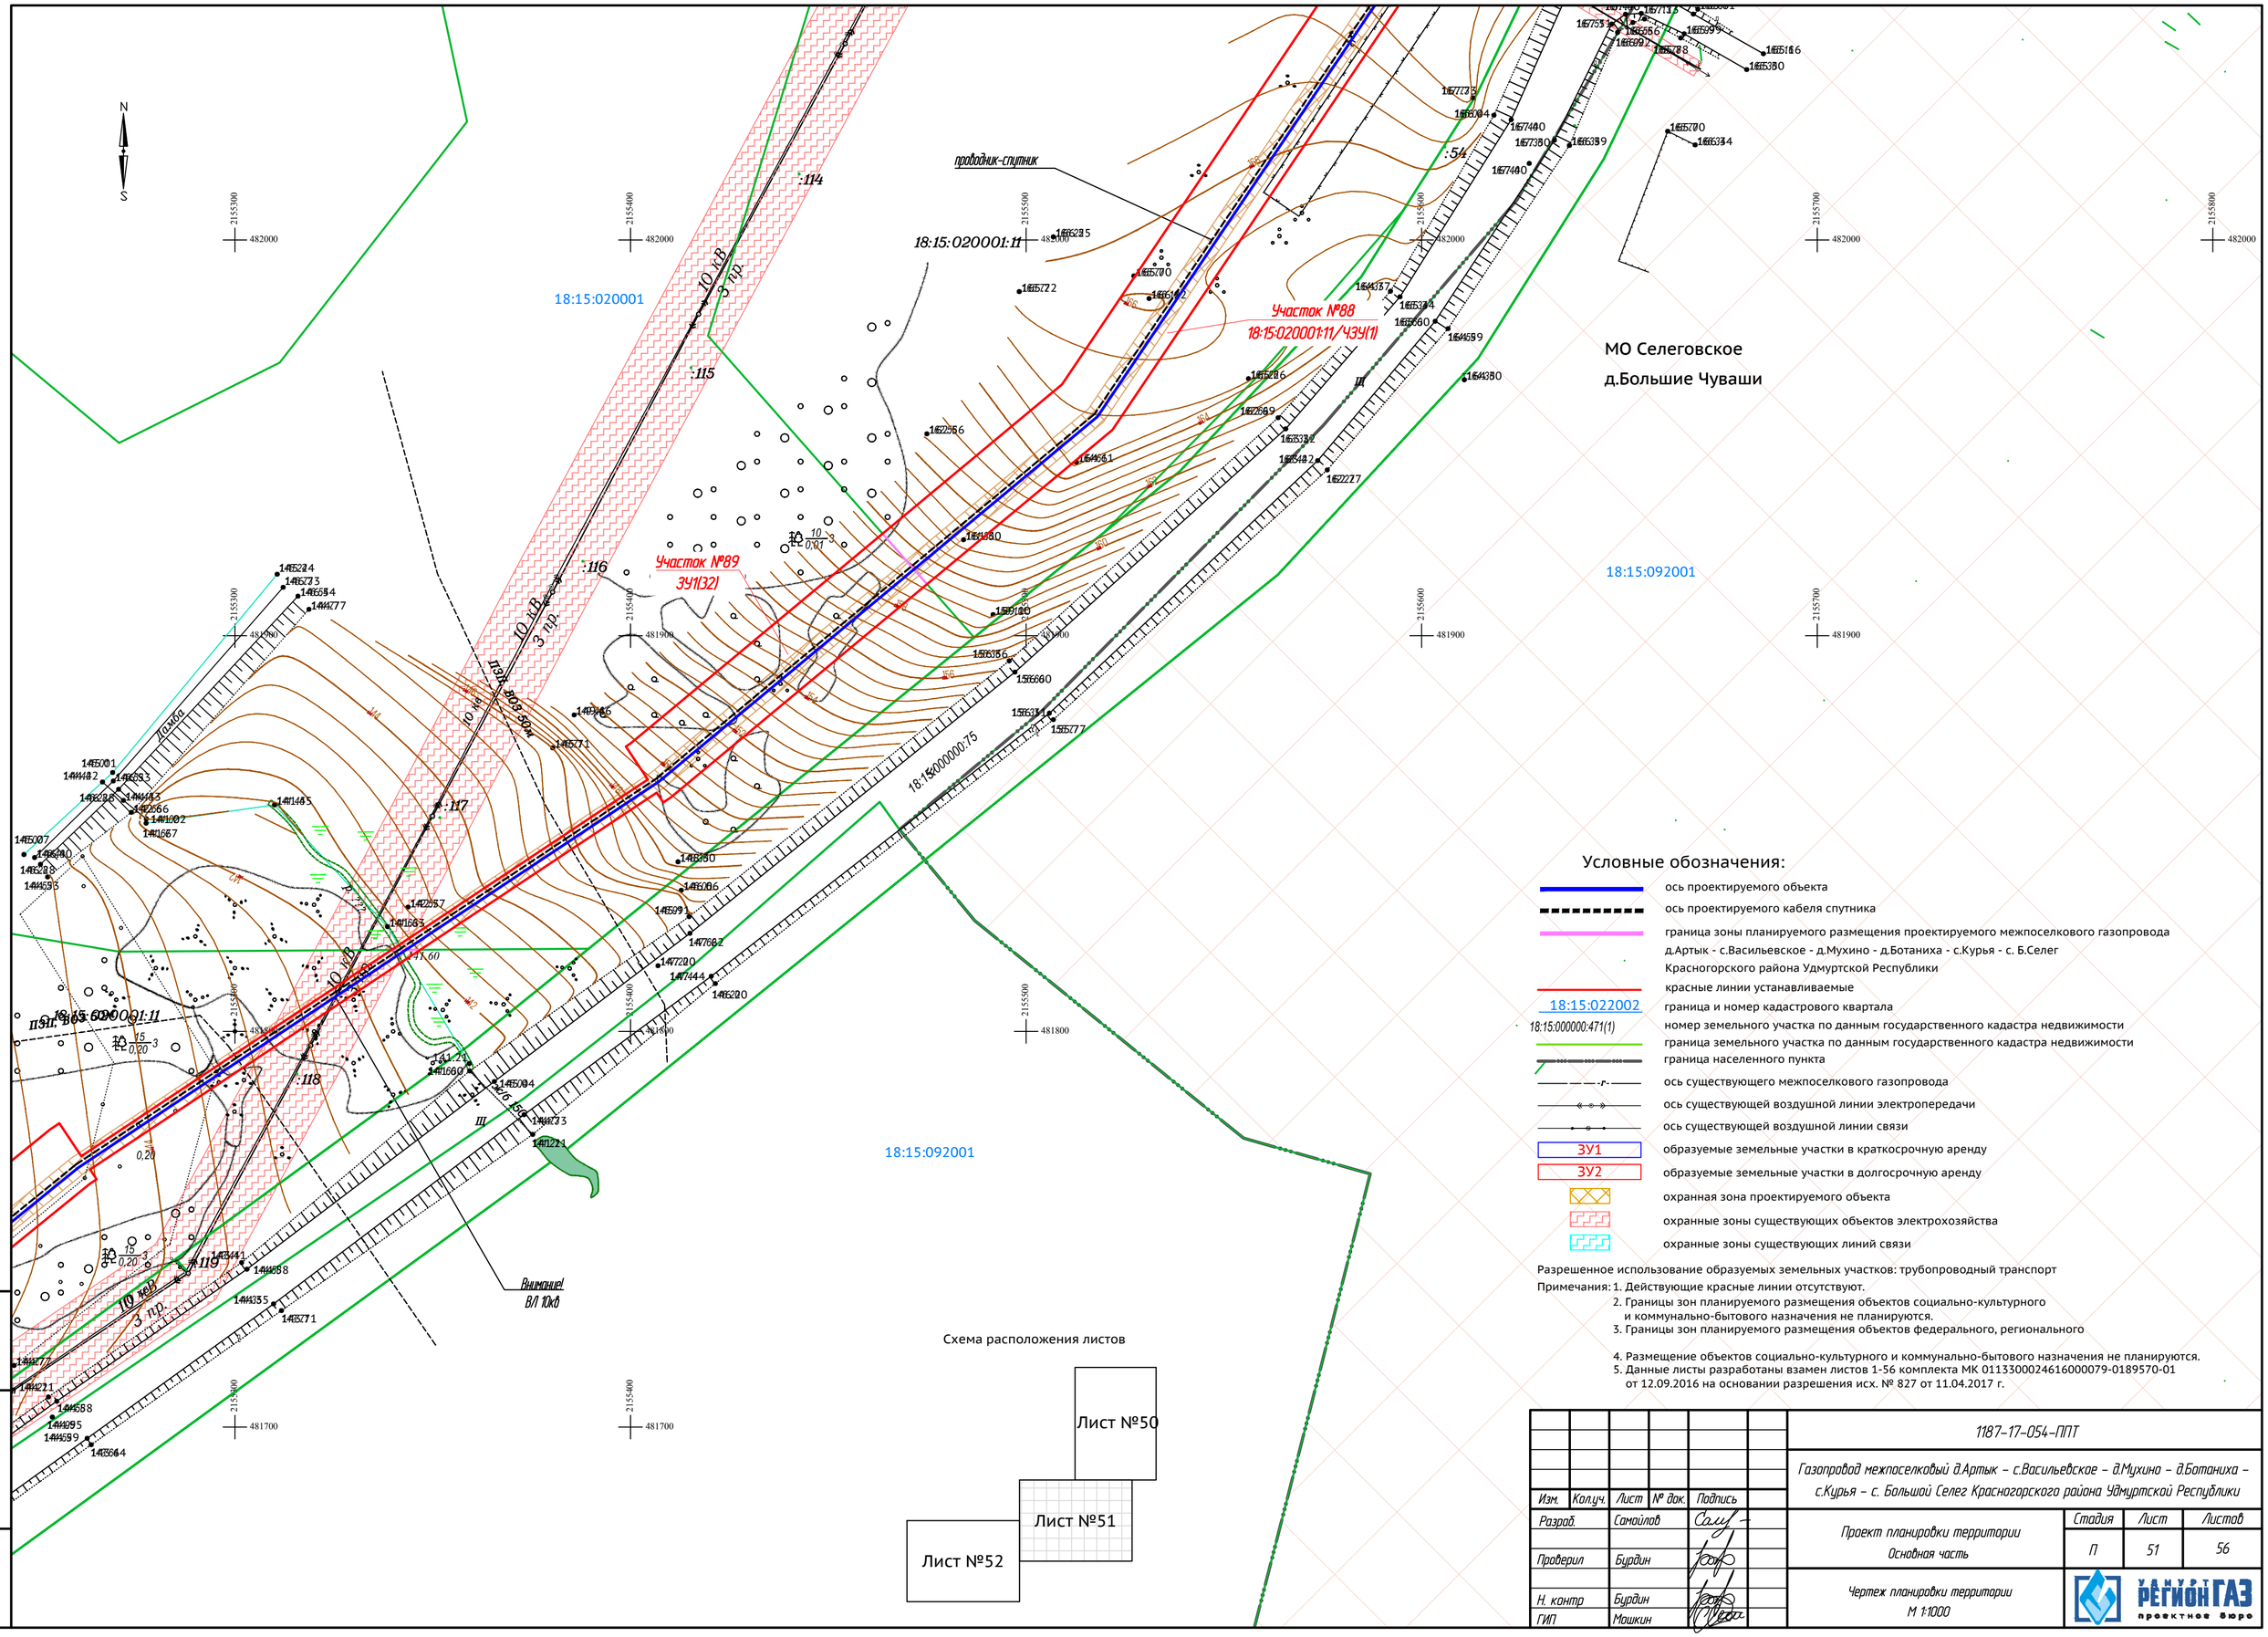

Условные обозначения:

- ось проектируемого объекта
- ось проектируемого кабеля спутника
- граница зоны планируемого размещения проектируемого межпоселкового газопровода д.Артык - с.Васильевское - д.Мухино - д.Ботаниха - с.Курья - с. Б.Селег Красногорского района Удмуртской Республики
- красные линии устанавливаемые
- 18:15:022002 — граница и номер кадастрового квартала
- 18:15:000000:471(1) — номер земельного участка по данным государственного кадастра недвижимости
- граница земельного участка по данным государственного кадастра недвижимости
- граница населенного пункта
- ось существующего межпоселкового газопровода
- ось существующей воздушной линии электропередачи
- ось существующей воздушной линии связи
- ЗУ1 — образуемые земельные участки в краткосрочную аренду
- ЗУ2 — образуемые земельные участки в долгосрочную аренду
- охранная зона проектируемого объекта
- охранные зоны существующих объектов электрохозяйства
- охранные зоны существующих линий связи

Разрешенное использование образуемых земельных участков: трубопроводный транспорт


Примечания:
1. Действующие красные линии отсутствуют.
2. Границы зон планируемого размещения объектов социально-культурного и коммунально-бытового назначения не планируются.
3. Границы зон планируемого размещения объектов федерального, регионального
4. Размещение объектов социально-культурного и коммунально-бытового назначения не планируются.
5. Данные листы разработаны взамен листов 1-56 комплекта МК 01133000246160000790189570-01 от 12.09.2016 на основании разрешения исх. № 827 от 11.04.2017 г.

Изм.	Кол.уч.	Лист	№ док.	Подпись	
Разраб.		Самойлов			
Проверил		Бурдин			
Н. контр		Бурдин			
ГИП		Мошкин			

1187-17-054-ППТ

Газопровод межпоселковый д.Артык – с.Васильевское – д.Мухино – д.Ботаниха – с.Курья – с. Большой Селег Красногорского района Удмуртской Республики

Проект планировки территории Основная часть	Стадия	Лист	Листов
	П	51	56
Чертеж планировки территории М 1:1000	УДМУРТ РЕГИОНГАЗ проектное бюро		

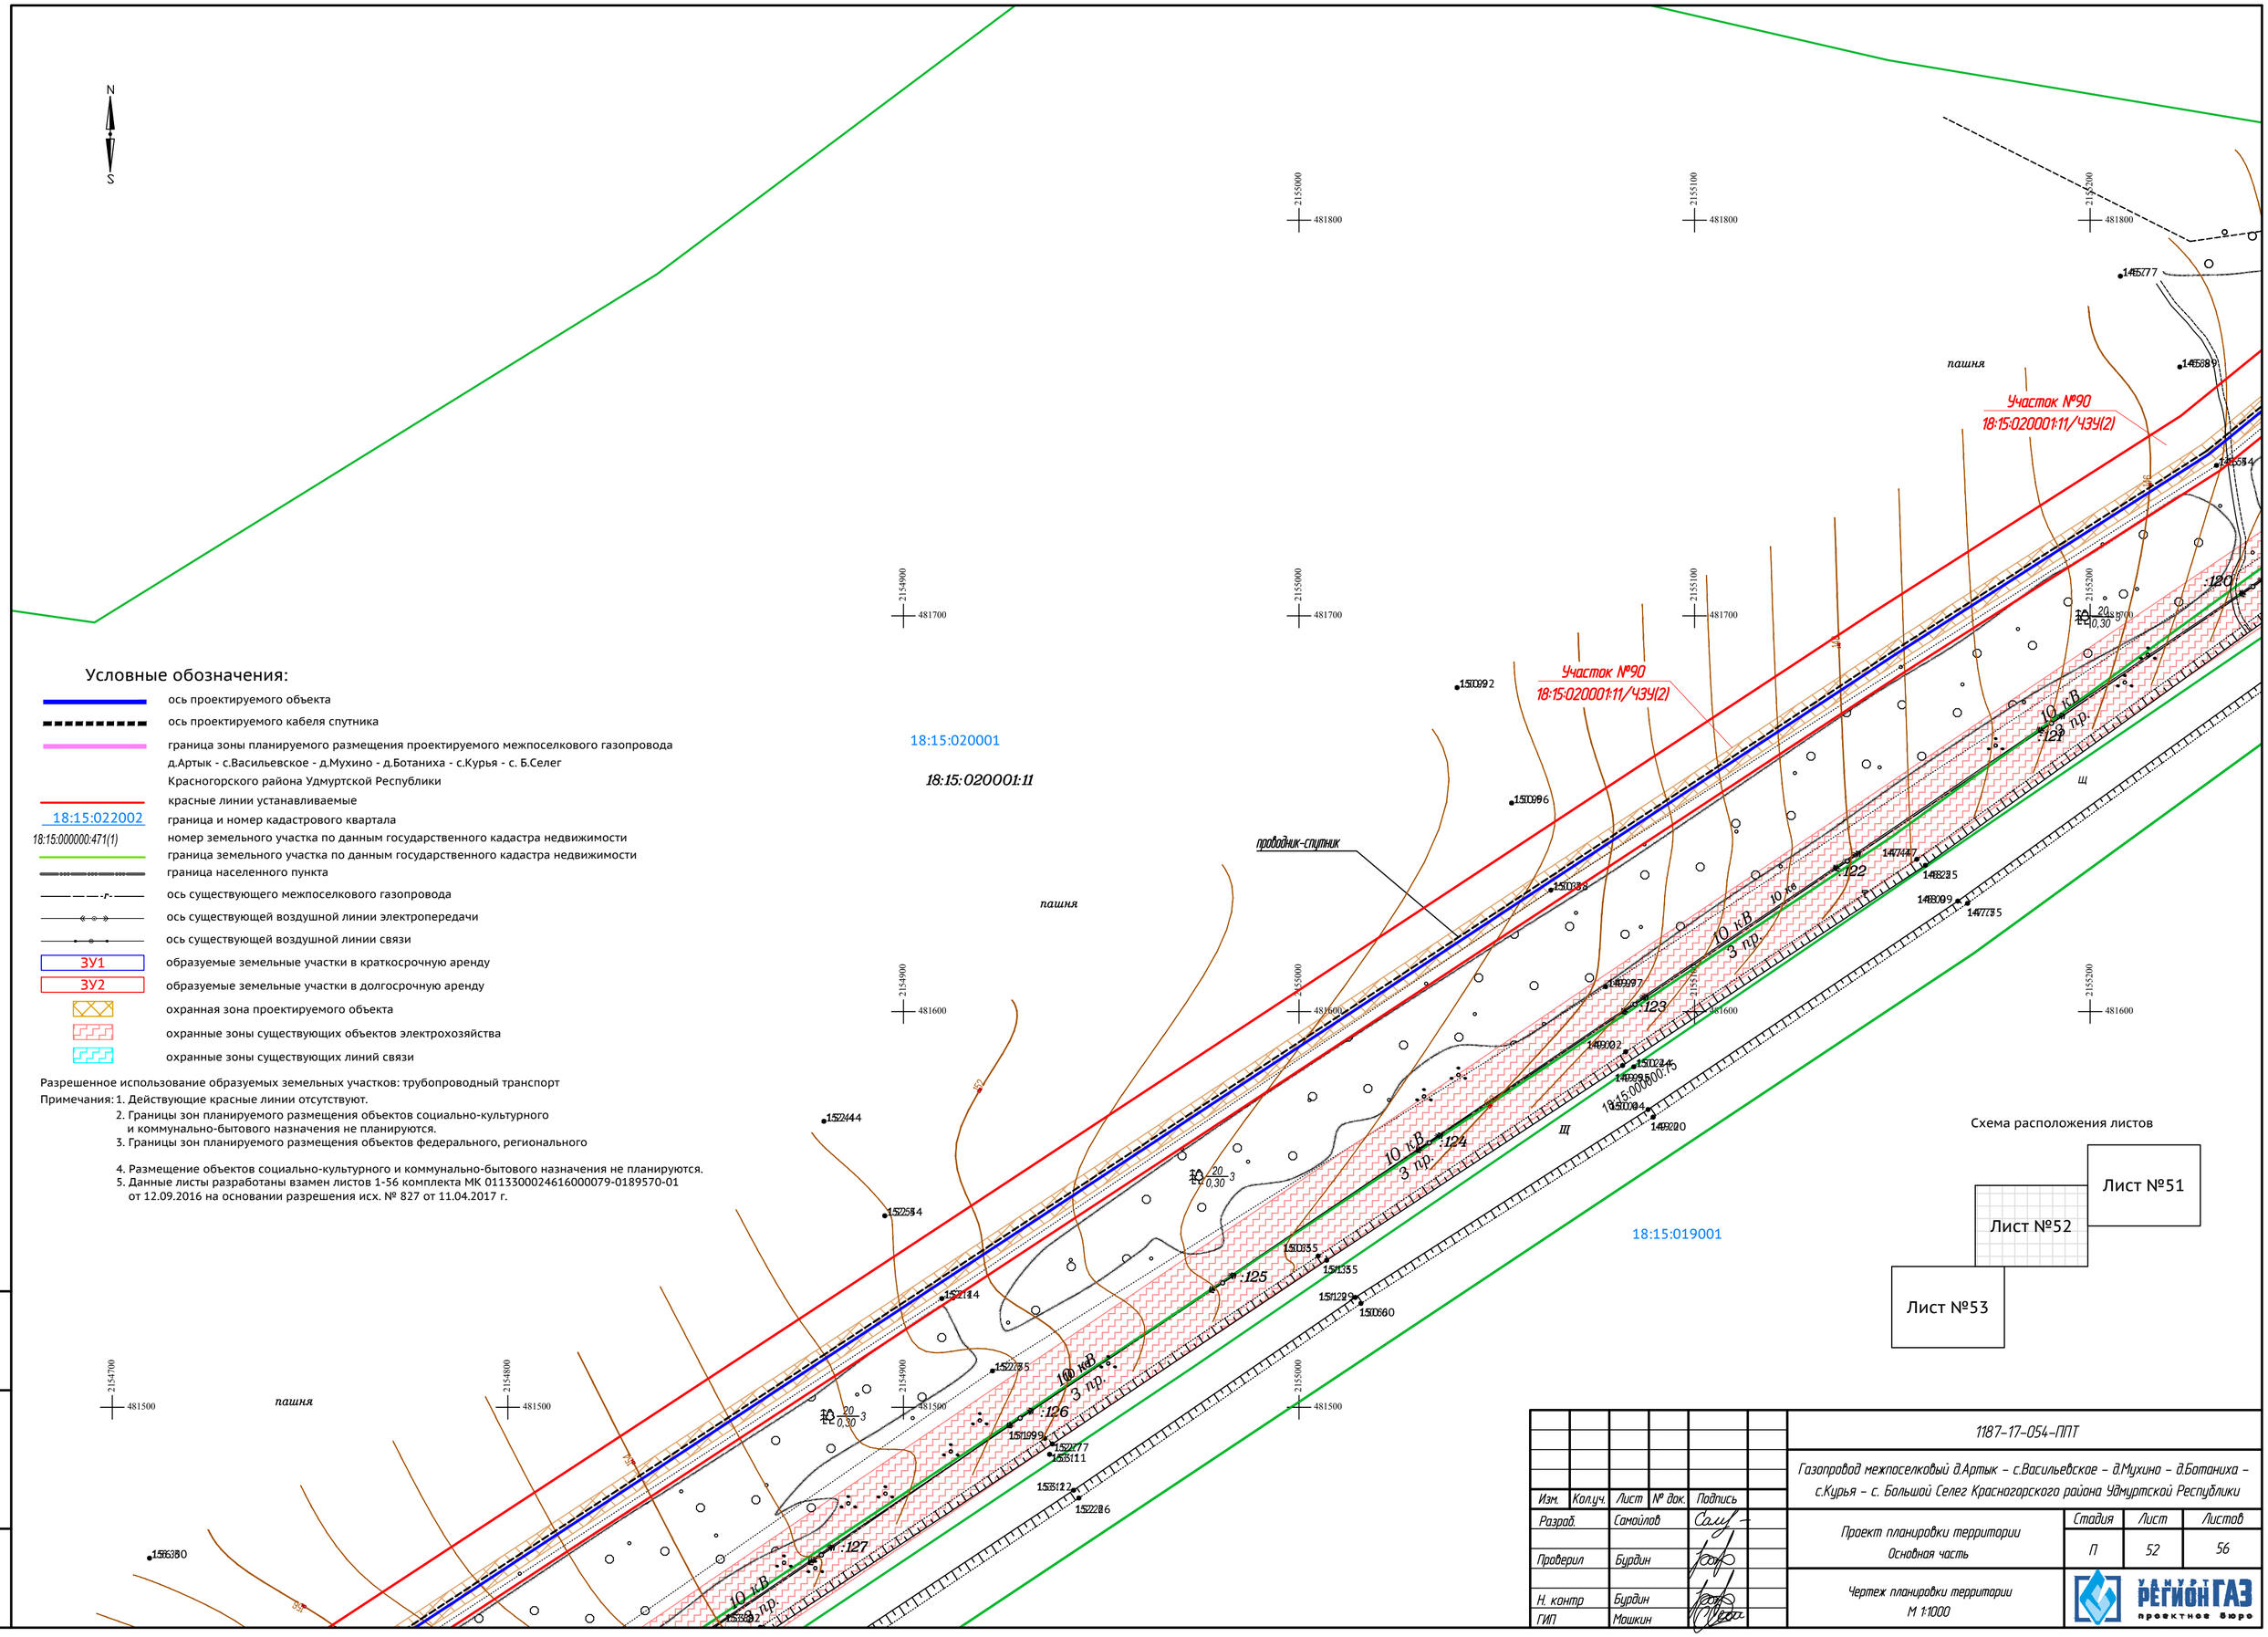

Условные обозначения:

- ось проектируемого объекта
- ось проектируемого кабеля спутника
- граница зоны планируемого размещения проектируемого межпоселкового газопровода д.Артык - с.Васильевское - д.Мухино - д.Ботаниха - с.Курья - с. Б.Селег Красногорского района Удмуртской Республики
- красные линии устанавливаемые
- 18:15:022002 — граница и номер кадастрового квартала
- 18:15:000000:471(1) — номер земельного участка по данным государственного кадастра недвижимости
- граница земельного участка по данным государственного кадастра недвижимости
- граница населенного пункта
- ось существующего межпоселкового газопровода
- ось существующей воздушной линии электропередачи
- ось существующей воздушной линии связи
- ЗУ1 — образуемые земельные участки в краткосрочную аренду
- ЗУ2 — образуемые земельные участки в долгосрочную аренду
- охранная зона проектируемого объекта
- охранные зоны существующих объектов электрохозяйства
- охранные зоны существующих линий связи

Разрешенное использование образуемых земельных участков: трубопроводный транспорт


Примечания:
1. Действующие красные линии отсутствуют.
2. Границы зон планируемого размещения объектов социально-культурного и коммунально-бытового назначения не планируются.
3. Границы зон планируемого размещения объектов федерального, регионального
4. Размещение объектов социально-культурного и коммунально-бытового назначения не планируются.
5. Данные листы разработаны взамен листов 1-56 комплекта МК 0113300024616000079-0189570-01 от 12.09.2016 на основании разрешения исх. № 827 от 11.04.2017 г.

Изм.	Кол.уч.	Лист	№ док.	Подпись
Разраб.		Самойлов		
Проверил		Бурдин		
Н. контр		Бурдин		
ГИП		Мошкин		

1187-17-054-ППТ

Газопровод межпоселковый д.Артык – с.Васильевское – д.Мухино – д.Ботаниха – с.Курья – с. Большой Селег Красногорского района Удмуртской Республики

Проект планировки территории Основная часть	Стадия	Лист	Листов
	П	52	56
Чертеж планировки территории М 1:1000	ООО «УДМУРТРЕГИОНГАЗ проектное бюро»		

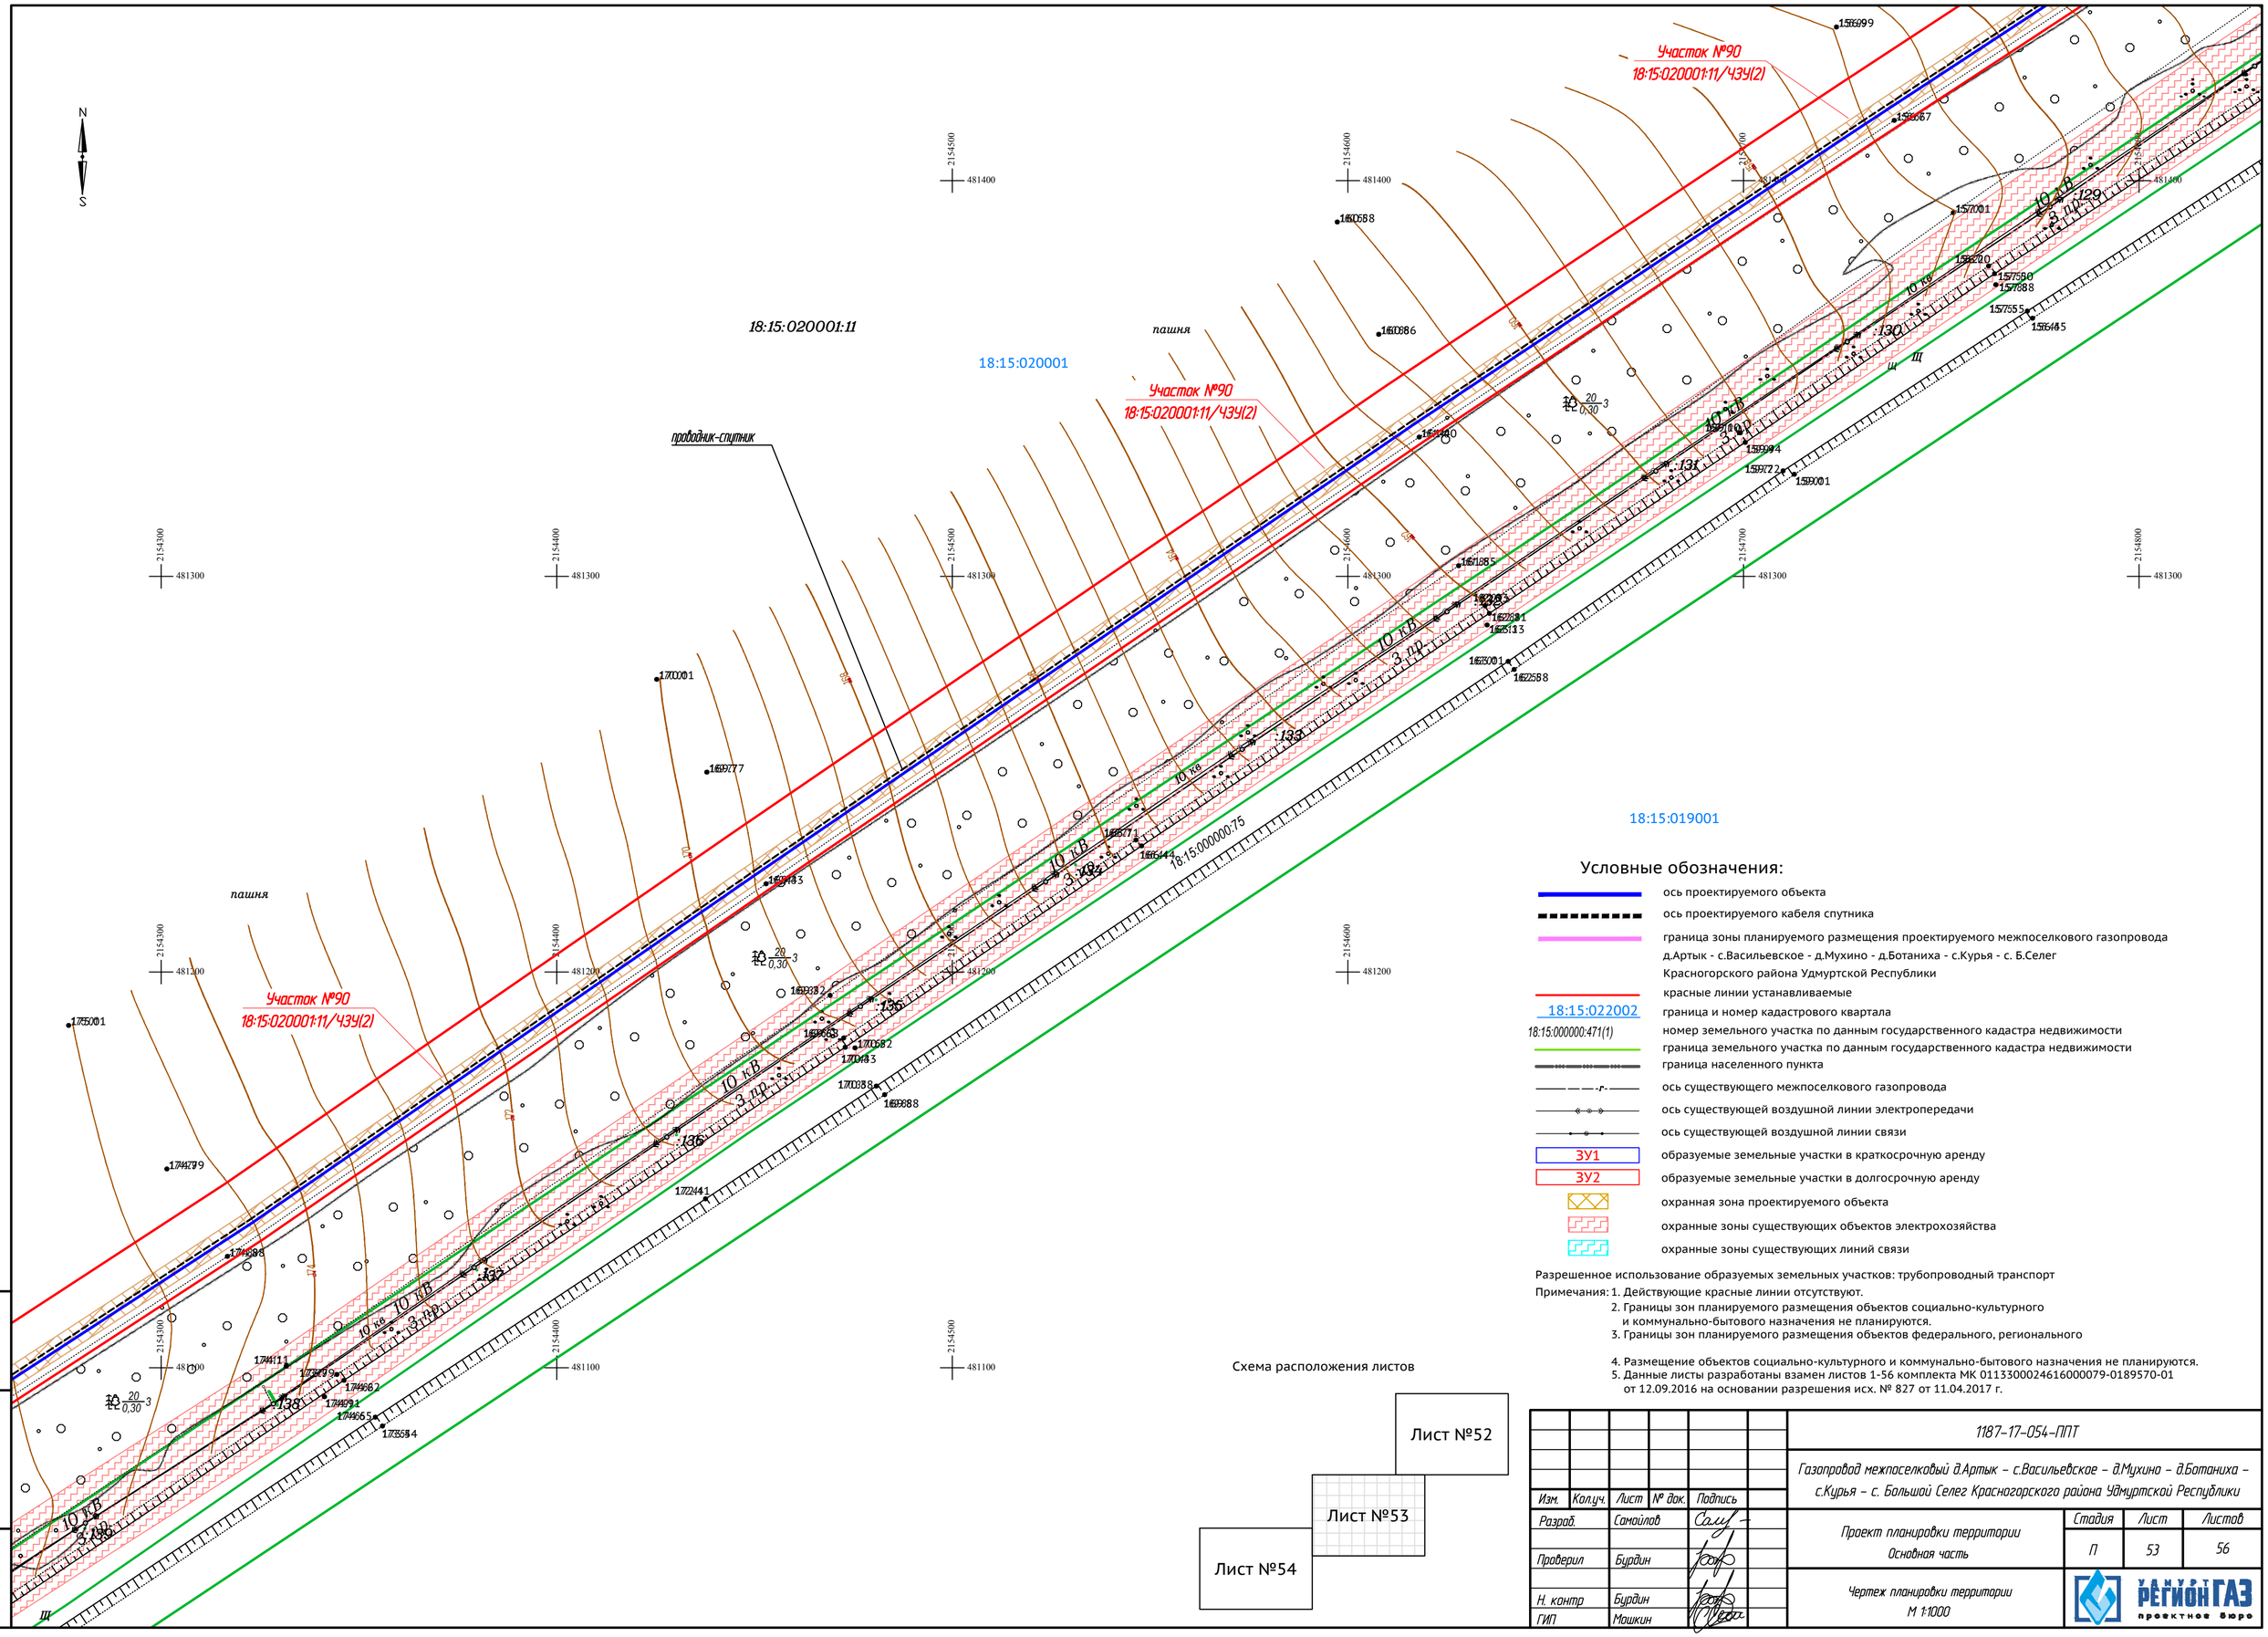

18:15:019001

Условные обозначения:

- ось проектируемого объекта
- ось проектируемого кабеля спутника
- граница зоны планируемого размещения проектируемого межпоселкового газопровода д.Артык - с.Васильевское - д.Мухино - д.Ботаниха - с.Курья - с. Б.Селег Красногорского района Удмуртской Республики
- красные линии устанавливаемые
- 18:15:022002 — граница и номер кадастрового квартала
- 18:15:000000:471(1) — номер земельного участка по данным государственного кадастра недвижимости
- граница земельного участка по данным государственного кадастра недвижимости
- граница населенного пункта
- ось существующего межпоселкового газопровода
- ось существующей воздушной линии электропередачи
- ось существующей воздушной линии связи
- ЗУ1 — образуемые земельные участки в краткосрочную аренду
- ЗУ2 — образуемые земельные участки в долгосрочную аренду
- охранная зона проектируемого объекта
- охранные зоны существующих объектов электрохозяйства
- охранные зоны существующих линий связи

Разрешенное использование образуемых земельных участков: трубопроводный транспорт

Примечания:
1. Действующие красные линии отсутствуют.
2. Границы зон планируемого размещения объектов социально-культурного и коммунально-бытового назначения не планируются.
3. Границы зон планируемого размещения объектов федерального, регионального
4. Размещение объектов социально-культурного и коммунально-бытового назначения не планируются.
5. Данные листы разработаны взамен листов 1-56 комплекта МК 01133000246160000 79-0189570-01 от 12.09.2016 на основании разрешения исх. № 827 от 11.04.2017 г.

Схема расположения листов

Изм.	Кол.уч.	Лист	№ док.	Подпись
Разраб.		Самойлов		
Проверил		Бурдин		
Н. контр		Бурдин		
ГИП		Машкин		

1187-17-054-ППТ

Газопровод межпоселковый д.Артык – с.Васильевское – д.Мухино – д.Ботаниха – с.Курья – с. Большой Селег Красногорского района Удмуртской Республики

Стадия	Лист	Листов
П	53	56

Проект планировки территории
Основная часть

Чертеж планировки территории
М 1:1000

РЕГИОНГАЗ проектное бюро

Условные обозначения:

- ось проектируемого объекта
- ось проектируемого кабеля спутника
- граница зоны планируемого размещения проектируемого межпоселкового газопровода д.Артык - с.Васильевское - д.Мухино - д.Ботаниха - с.Курья - с. Б.Селег Красногорского района Удмуртской Республики
- красные линии устанавливаемые
- 18:15:022002 — граница и номер кадастрового квартала
- 18:15:000000:471(1) — номер земельного участка по данным государственного кадастра недвижимости
- граница земельного участка по данным государственного кадастра недвижимости
- граница населенного пункта
- ось существующего межпоселкового газопровода
- ось существующей воздушной линии электропередачи
- ось существующей воздушной линии связи
- ЗУ1 — образуемые земельные участки в краткосрочную аренду
- ЗУ2 — образуемые земельные участки в долгосрочную аренду
- охранная зона проектируемого объекта
- охранные зоны существующих объектов электрохозяйства
- охранные зоны существующих линий связи

Разрешенное использование образуемых земельных участков: трубопроводный транспорт

Примечания:
1. Действующие красные линии отсутствуют.
2. Границы зон планируемого размещения объектов социально-культурного и коммунально-бытового назначения не планируются.
3. Границы зон планируемого размещения объектов федерального, регионального
4. Размещение объектов социально-культурного и коммунально-бытового назначения не планируются.
5. Данные листы разработаны взамен листов 1-56 комплекта МК 0113300024616000079-0189570-01 от 12.09.2016 на основании разрешения исх. № 827 от 11.04.2017 г.

МО Селеговское
д.Большой Селег
18:15:028001

18:15:020001

18:15:020001:11

18:15:019001

Участок №90
18:15:020001:11/ЧЗУ(2)

Участок №91
ЗУ2(13)

пашня

проводник-спутник

10 кВ
3 пр.

Схема расположения листов

Лист №53
Лист №54
Лист №55

Изм.	Кол.уч.	Лист	№ док.	Подпись	
Разраб.		Самойлов			
Проверил		Бурдин			
Н. контр		Бурдин			
ГИП		Машкин			

1187-17-054-ППТ

Газопровод межпоселковый д.Артык – с.Васильевское – д.Мухино – д.Ботаниха – с.Курья – с. Большой Селег Красногорского района Удмуртской Республики

Проект планировки территории Основная часть	Стадия	Лист	Листов
	П	54	56
Чертеж планировки территории М 1:1000	РЕГИОНГАЗ проектное бюро		

N

S

Схема расположения листов

Лист №54

Лист №55

Лист №56

МО Селеговское

д.Большой Селег

Участок №91
ЗУ2(13)

18:15:020001:11

18:15:028001 кабель-спутник

18:15:020001

18:15:019001

18:15:028001

18:15:028001:160

18:15:028001:11

18:15:028001:190

18:15:000000:75

Участок №92
18:15:020001:11/ЧЗУ(3)

Участок №91
ЗУ2(13)

Участок №91
ЗУ2(13)

перечесение газопроводом гравийно-щебеночной дороги методом НБ

Внимание! ВЛ 10кВ

10 кВ 3 пр.

пашня

пашня

МО Селеговское

д.Большой Селег

Условные обозначения:

- ось проектируемого объекта
- ось проектируемого кабеля спутника
- граница зоны планируемого размещения проектируемого межпоселкового газопровода д.Артык - с.Васильевское - д.Мухино - д.Ботаниха - с.Курья - с. Б.Селег Красногорского района Удмуртской Республики
- красные линии устанавливаемые
- 18:15:022002 граница и номер кадастрового квартала
- 18:15:000000:471(1) номер земельного участка по данным государственного кадастра недвижимости
- граница земельного участка по данным государственного кадастра недвижимости
- граница населенного пункта
- ось существующего межпоселкового газопровода
- ось существующей воздушной линии электропередачи
- ось существующей воздушной линии связи
- ЗУ1 образуемые земельные участки в краткосрочную аренду
- ЗУ2 образуемые земельные участки в долгосрочную аренду
- охранная зона проектируемого объекта
- охранные зоны существующих объектов электрохозяйства
- охранные зоны существующих линий связи

Разрешенное использование образуемых земельных участков: трубопроводный транспорт

Примечания:
1. Действующие красные линии отсутствуют.
2. Границы зон планируемого размещения объектов социально-культурного и коммунально-бытового назначения не планируются.
3. Границы зон планируемого размещения объектов федерального, регионального
4. Размещение объектов социально-культурного и коммунально-бытового назначения не планируются
5. Данные листы разработаны взамен листов 1-56 комплекта МК 01133000246160000 79-0189570-01 от 12.09.2016 на основании разрешения исх. № 827 от 11.04.2017 г.

Изм.	Кол.уч.	Лист	№ док.	Подпись	
Разраб.		Самойлов			
Проверил		Бурдин			
Н. контр		Бурдин			
ГИП		Мошкин			


1187-17-054-ППТ

Газопровод межпоселковый д.Артык – с.Васильевское – д.Мухино – д.Ботаниха – с.Курья – с. Большой Селег Красногорского района Удмуртской Республики

Проект планировки территории Основная часть	Стадия	Лист	Листов
	П	55	56

Чертеж планировки территории М 1:1000

РЕГИОНГАЗ проектное бюро

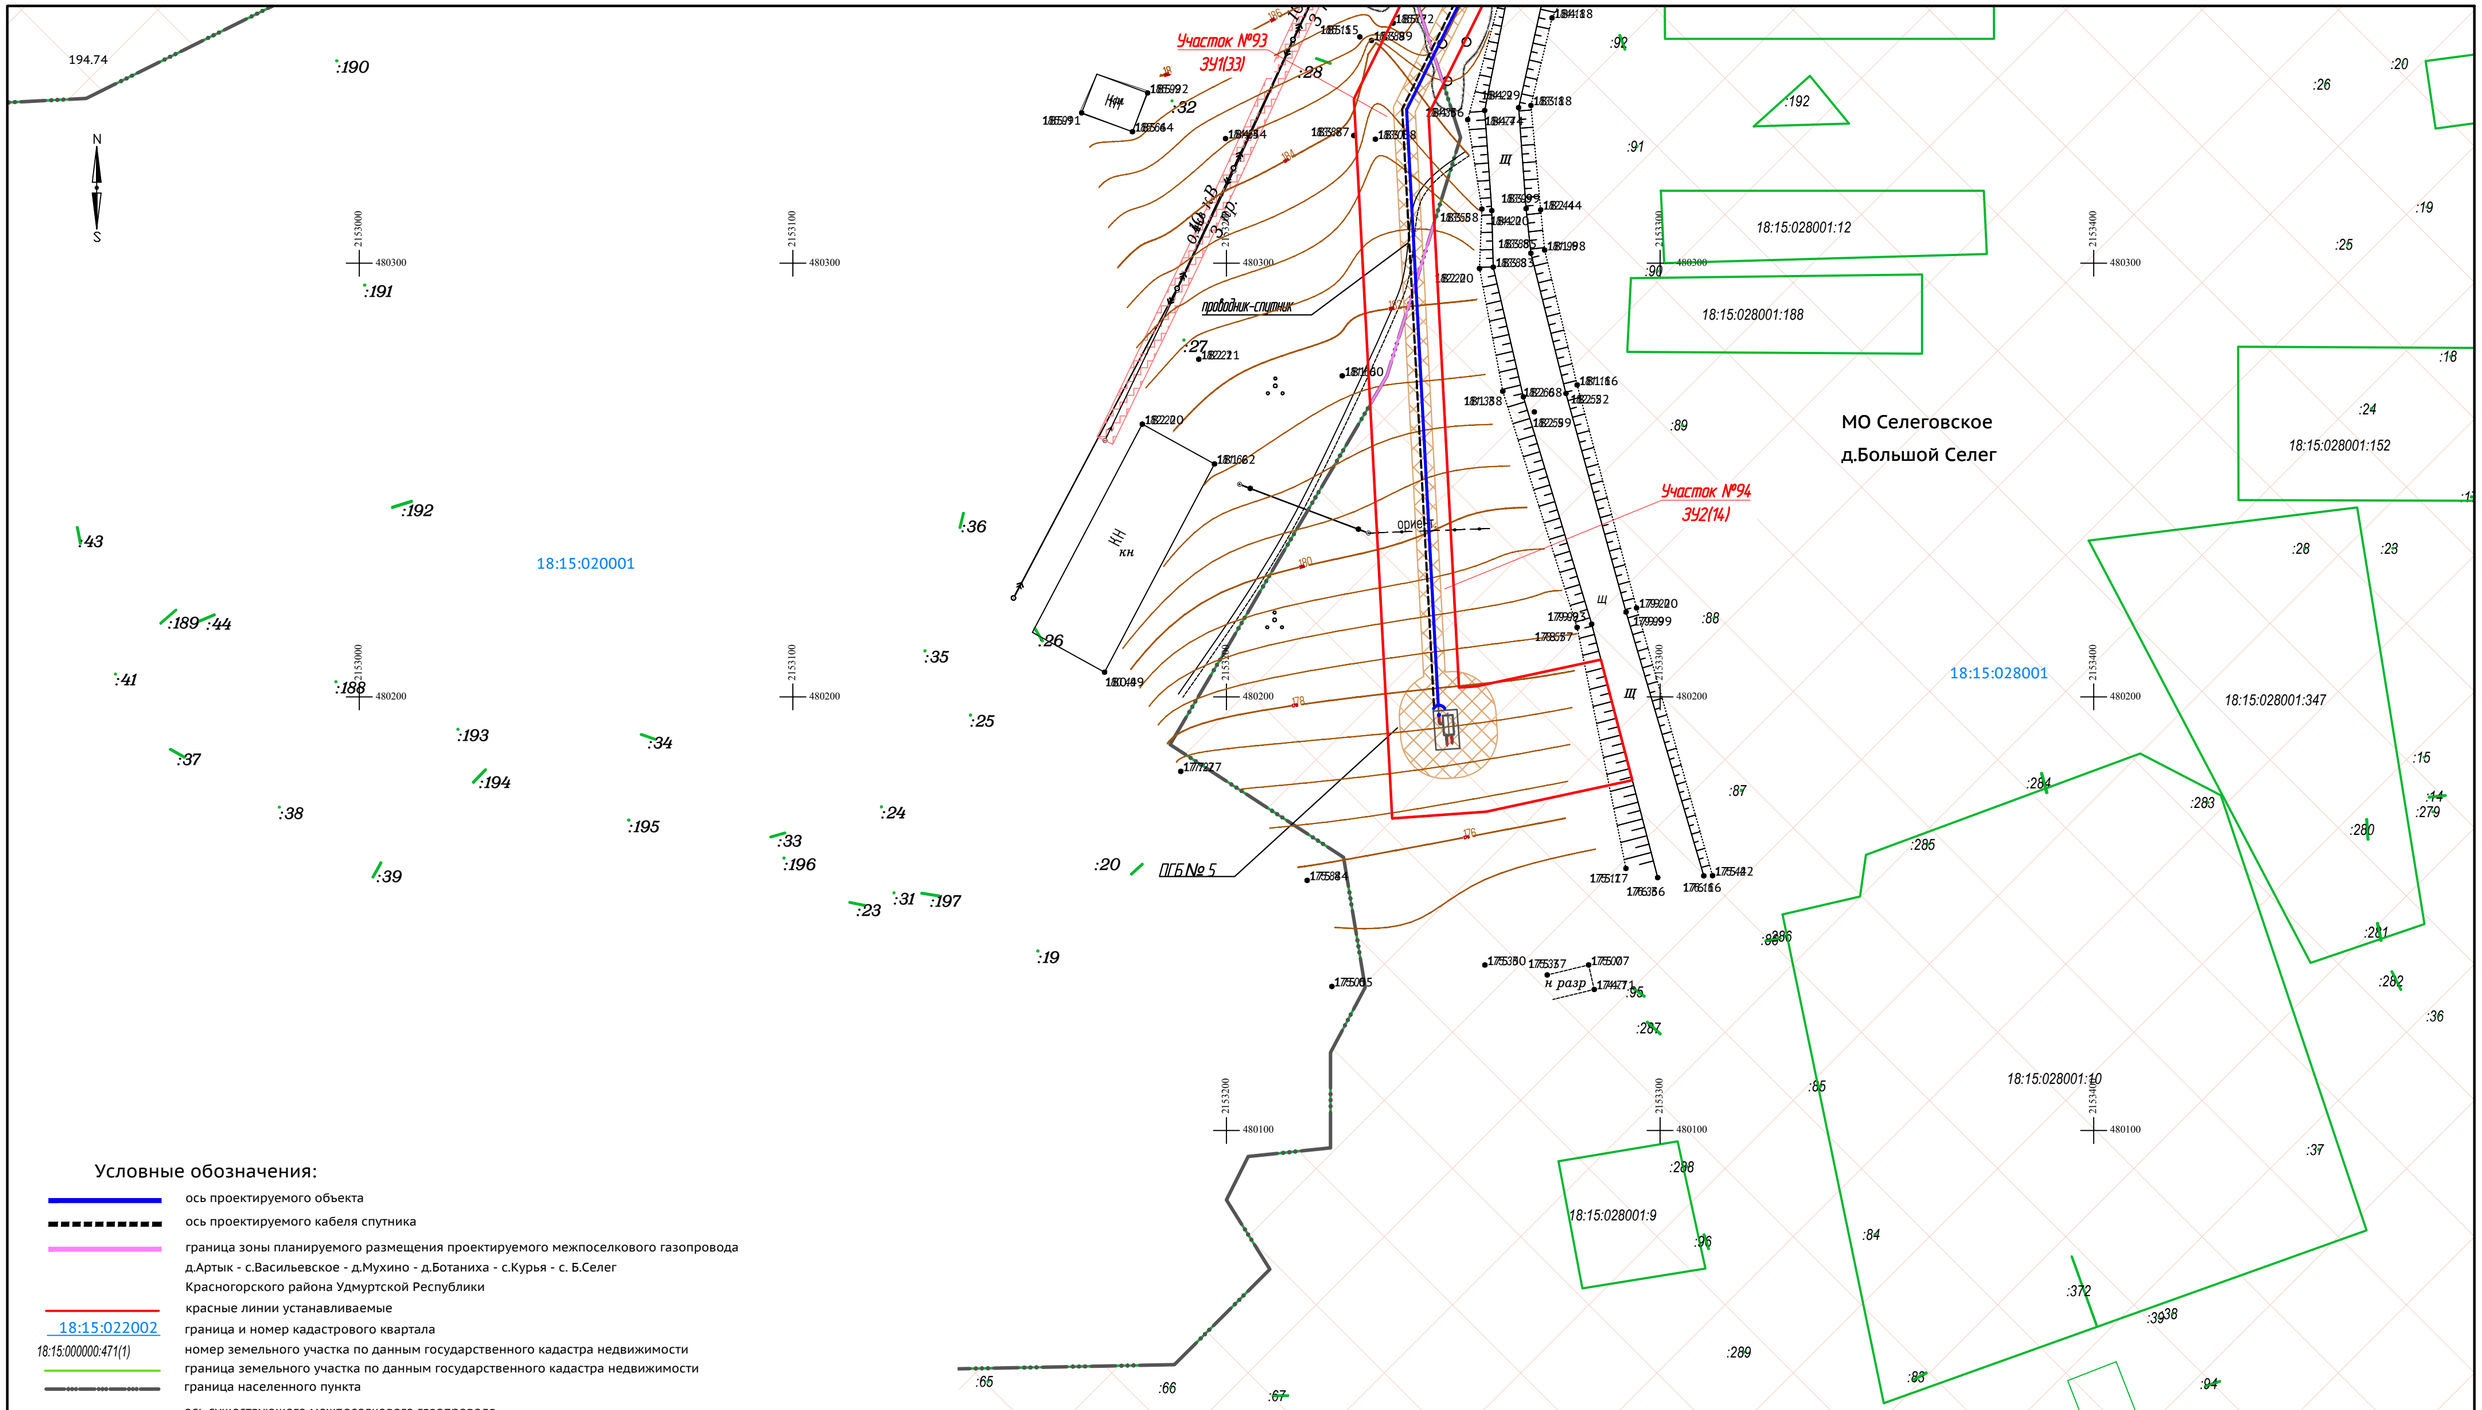


Условные обозначения:

- ось проектируемого объекта
- ось проектируемого кабеля спутника
- граница зоны планируемого размещения проектируемого межпоселкового газопровода д.Артык - с.Васильевское - д.Мухино - д.Ботаниха - с.Курья - с. Б.Селег Красногорского района Удмуртской Республики
- красные линии устанавливаемые
- 18:15:022002 — граница и номер кадастрового квартала
- 18:15:000000:471(1) — номер земельного участка по данным государственного кадастра недвижимости
- граница земельного участка по данным государственного кадастра недвижимости
- граница населенного пункта
- ось существующего межпоселкового газопровода
- ось существующей воздушной линии электропередачи
- ось существующей воздушной линии связи
- ЗУ1 — образуемые земельные участки в краткосрочную аренду
- ЗУ2 — образуемые земельные участки в долгосрочную аренду
- охранная зона проектируемого объекта
- охранные зоны существующих объектов электрохозяйства
- охранные зоны существующих линий связи

Разрешенное использование образуемых земельных участков: трубопроводный транспорт

Примечания:
1. Действующие красные линии отсутствуют.
2. Границы зон планируемого размещения объектов социально-культурного и коммунально-бытового назначения не планируются.
3. Границы зон планируемого размещения объектов федерального, регионального
4. Размещение объектов социально-культурного и коммунально-бытового назначения не планируются.
5. Данные листы разработаны взамен листов 1-56 комплекта МК 01133000246160000079-0189570-01 от 12.09.2016 на основании разрешения исх. № 827 от 11.04.2017 г.

Схема расположения листов

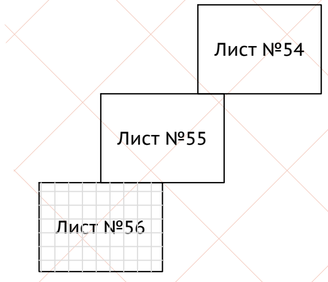

Изм.	Кол.уч.	Лист	№ док.	Подпись
Разраб.		Самойлов		
Проверил		Бурдин		
Н. контр		Бурдин		
ГИП		Машкин		

1187-17-054-ППТ

Газопровод межпоселковый д.Артык – с.Васильевское – д.Мухино – д.Ботаниха – с.Курья – с. Большой Селег Красногорского района Удмуртской Республики

Стадия	Лист	Листов
П	56	56

Проект планировки территории
Основная часть

Чертеж планировки территории
М 1:1000

РЕГИОНГАЗ проектное бюро

№
№